


**LEGENDA - I**

T.LAV	- Torneira para Lavatório - h=65cm
T.LIMP	- Torneira para Limpeza - h=50cm
T.PIA	- Torneira para Pia - h=110cm
T.TUJE	- Torneira para Tangeira - h=110cm
VD	- Válvula de Descarga - h=110cm
VS	- Vase Sanitário - h=33cm


**LEGENDA - II**

PVC Soldável marrom	
	- Adaptorador c/ flanges livres p/coixa d'água 25mmx3/4"
	- Joelho 90 25mm
	- Tê 25mm
	- Joelho 45 25mm
	- Joelho 90 25mm
	- Joelho 90 25mm
	- Tubo de PVC rígido DN= 25 mm, (3/4) inclusive conexões




- Notas:**
- 1 - Medidas em cm, exceto onde indicado;
  - 2 - Níveis em metros;
  - 3 - Água Fria - Tubulação e conexões em PVC rígido soldável;
  - 4 - Águas Pluviais - Tubulações seguem para serem lançadas nas Sarjetas.

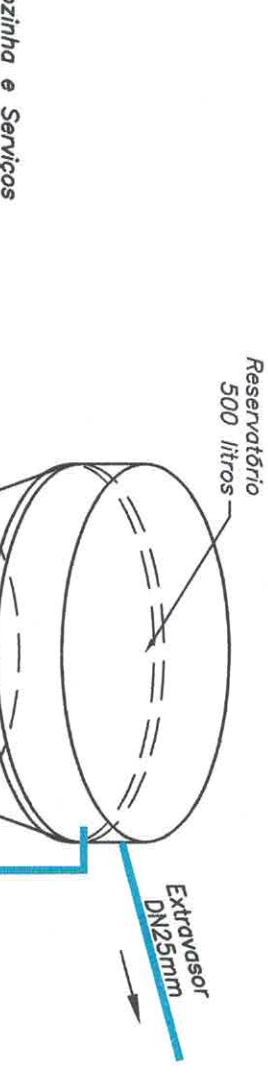

**Isométrica**  
Ligação  
ESCALA 1:75

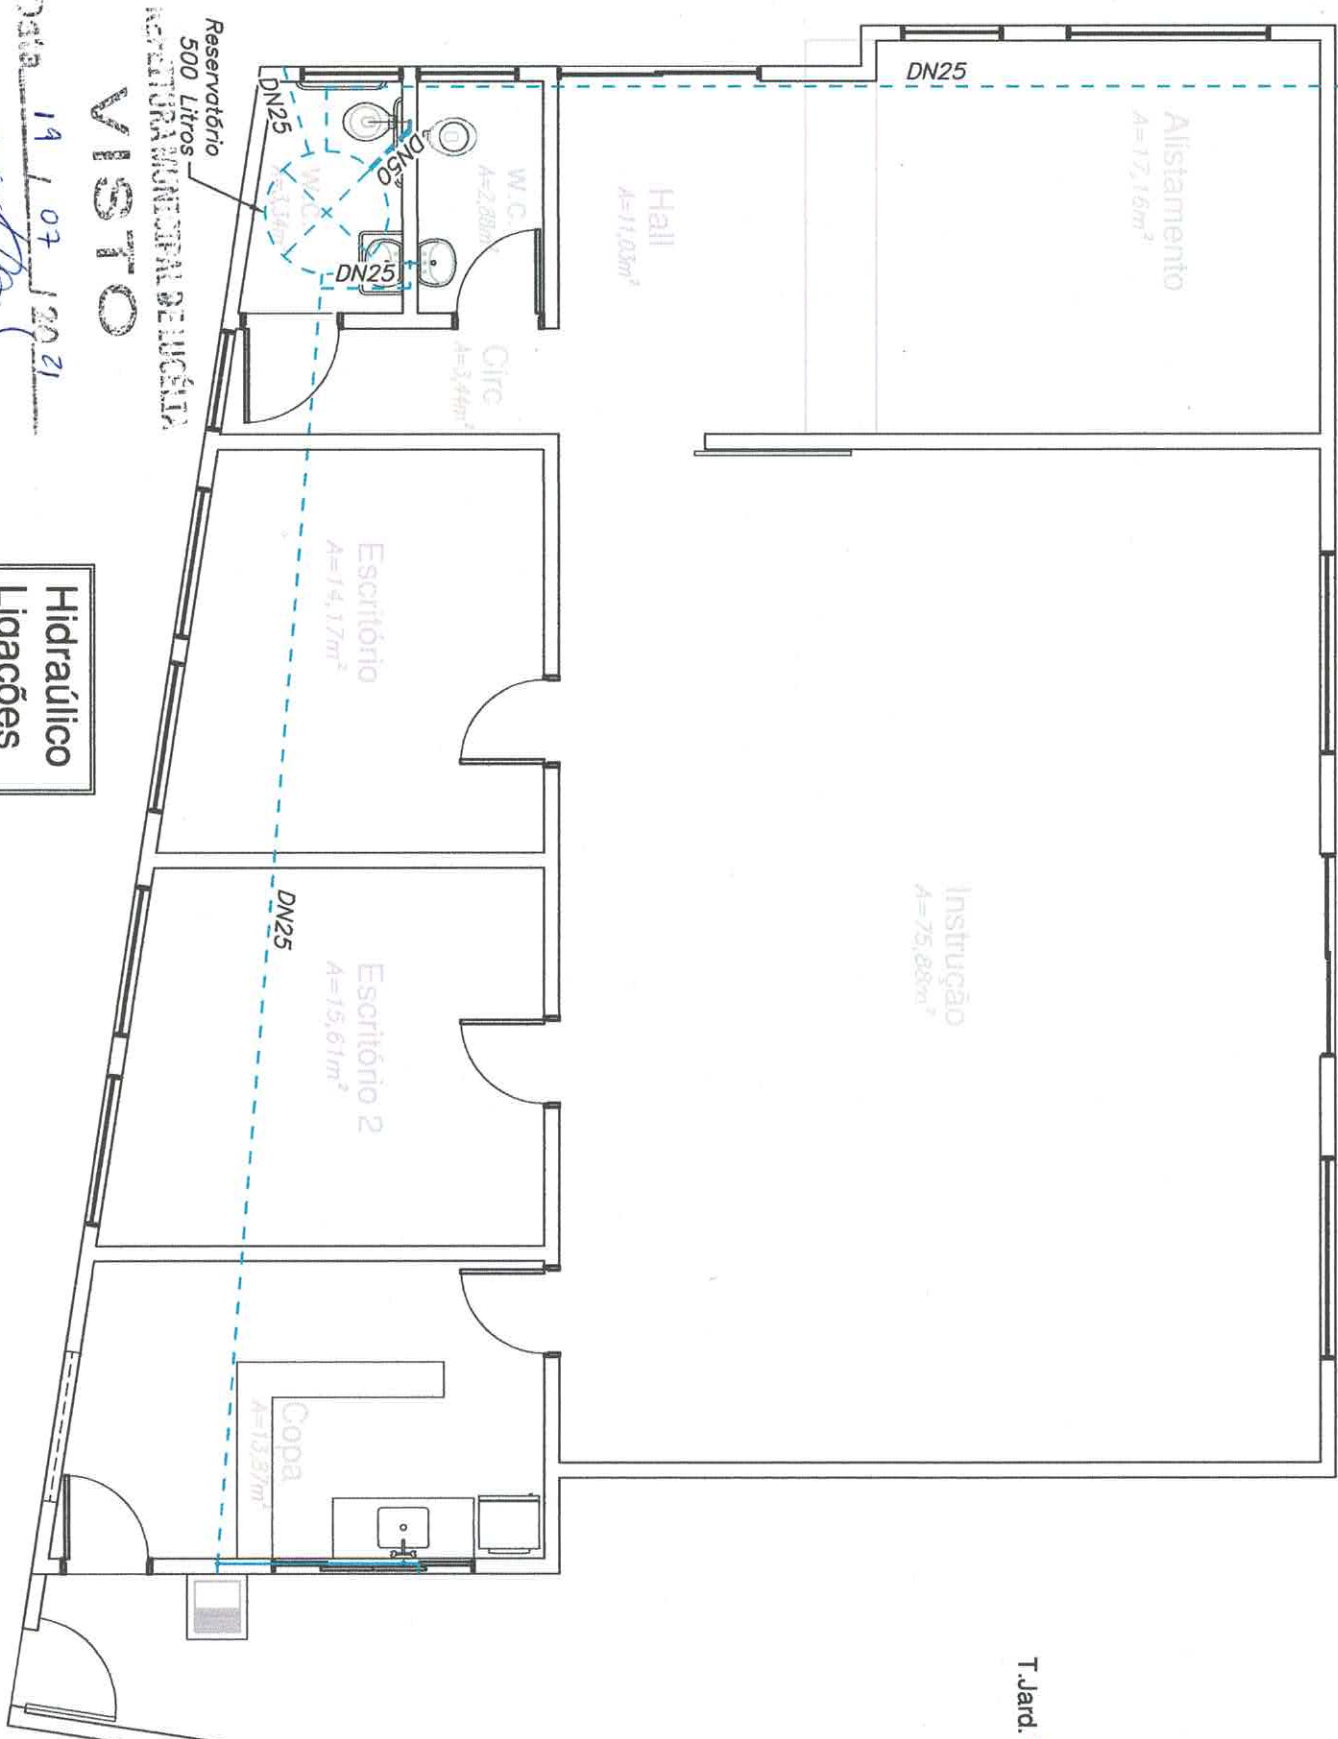

**Hidráulico**  
Ligação  
ESCALA 1:75

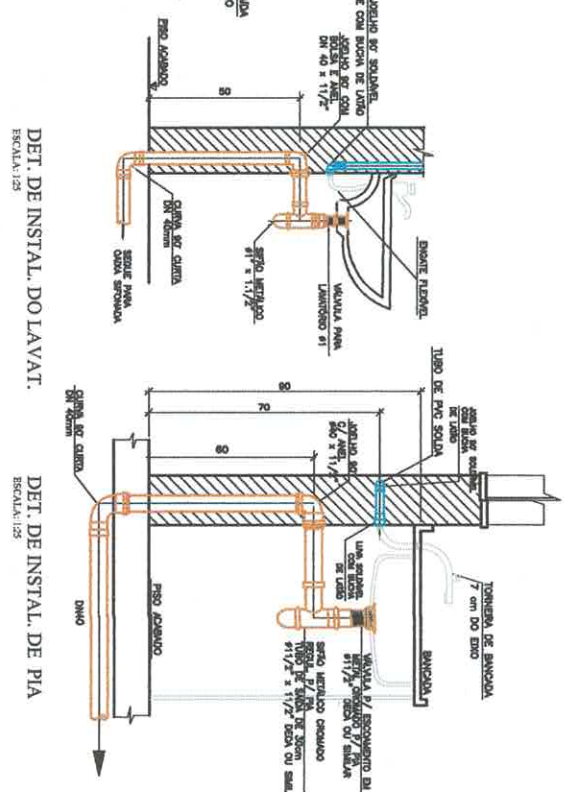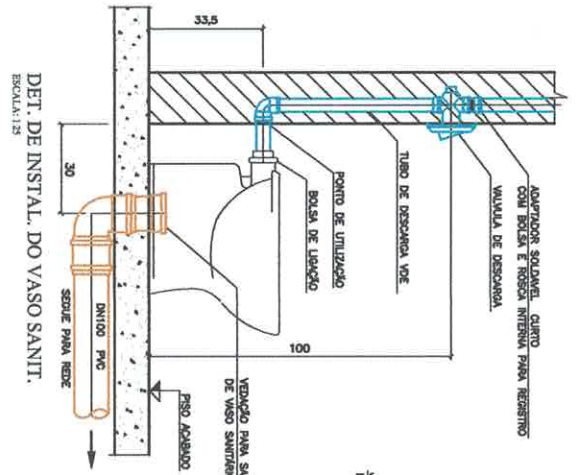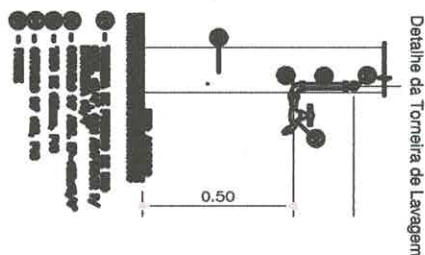

Nome da Obra: Engenharia Civil  
Obra em Prédio: de Múltiplo Usos  
Tipo de Obra: Centro de Múltiplo Uso/CCI - Construção/Reforma  
LOCAL: R. Idalio Faccioli esquina com a R. Duarte José Gonçalves Centro - Lucélia SP

ASSUNTO: Hidráulico - Ligação e Abastecimento  
Demanda: 003896  
Emenda: 2020.089.18333  
PROJ. Nº: SDM/210422.H  
REV: -  
FOLHA: 01/02

DATA: Abr/2021  
INTERESSADO: Prefeitura Municipal de Lucélia  
AUTOR DO PROJETO E RESP. TÉCNICO: Clayton Arini Teixeira  
Arquiteto - CAU nº A23983-6  
RRT nº S110834033100C1001

PREFEITURA MUNICIPAL DE LUCÉLIA  
CNPJ: 44.919.918/0001-04  
Avenida Brasil nº 1101  
Centro - Lucélia SP CEP: 17780-000  
Fone (18)3551 9200  
Secretaria de Desenvolvimento Municipal  
desenvolvimento@lucelia.gov.br