


# OBSERVAÇÕES

- NOTA:  
 1 - Os interruptores deverão ter afastamento de 20 cm da porta.  
 2 - Cabos deverão ser seguidos conforme especificação do projeto, pois foram dimensionados pelo critério da queda de tensão e capacidade de corrente.  
 3 - Dispositivo diferencial residual : de acordo com NBR5410 - norma da instalação elétrica .  
 Sensibilidade: IN (corrente diferencial residual nominal; atuação do dispositivo). 30mA função proteção contra contatos indiretos de incêndios  
 4 - Os condutores de iluminação e tomadas devem obrigatoriamente serem individualizados conforme NBR 5410.  
 5 - Todas as tomadas obrigatoriamente devem conter o condutor de proteção terra.  
 6 - Sistema de aterramento adotado trc até o Q.D.G e tn-s após o Q.D.G.




**7 - Da responsabilidade técnica:**  
 As alterações, acréscimos e novas adequações só serão permitidas com a prévia autorização do autor do projeto, devendo ser solicitada por escrito pelo executor ou a quem de interesse da obra.  
 Se ocorrer execução que altere ou acrescente sem prévia autorização ocorrerá a baixa automática do RRT (Registro de Responsabilidade Técnica) e a consequente anulação da responsabilidade técnica.

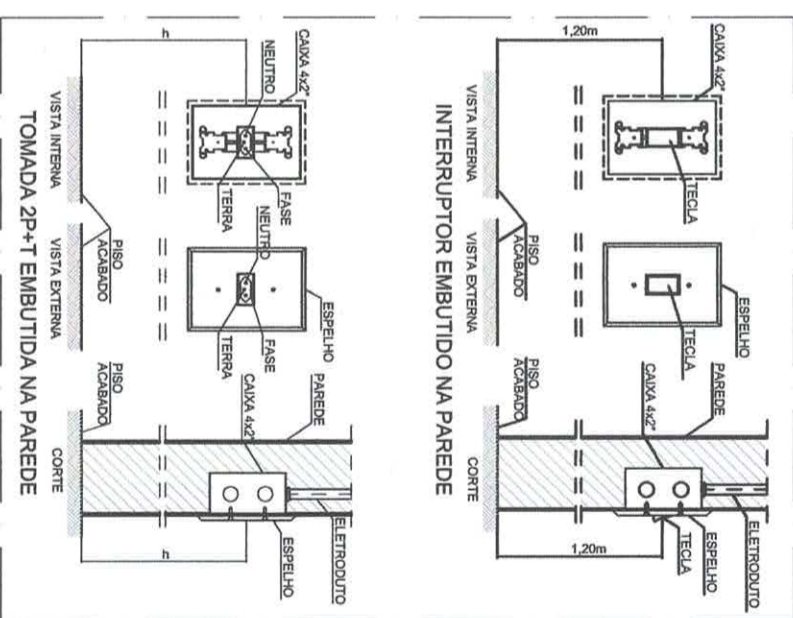

|                 |         |      |
|-----------------|---------|------|
| <b>TOMADAS</b>  | #2,5mm2 | C.T. |
| <b>TOMADAS</b>  | #4,0mm2 | C.T. |
| <b>LÂMPADAS</b> | #1,5mm2 | C.L. |

**LEGENDA**

- Quadro de distribuição - embutir a 1,50m do piso (MENOR)
- Interruptor simples 1 tecla - 1,10m do piso
- Interruptor simples 2 teclas - 1,10m do piso
- Tomada universal 2P a 0,30m do piso
- Tomada universal 2P a 1,10m do piso
- Tomada hexagonal (NBR 14139) - 2P+T 10 A a 2,20m do piso
- 80 Ponto com 02 un. lâmpadas de 40 W (LED)
- 12 Ponto com lâmpada de 12 W (LED)
- 18 Arandela h=2,50m com lâmpada de 18 W (LED)

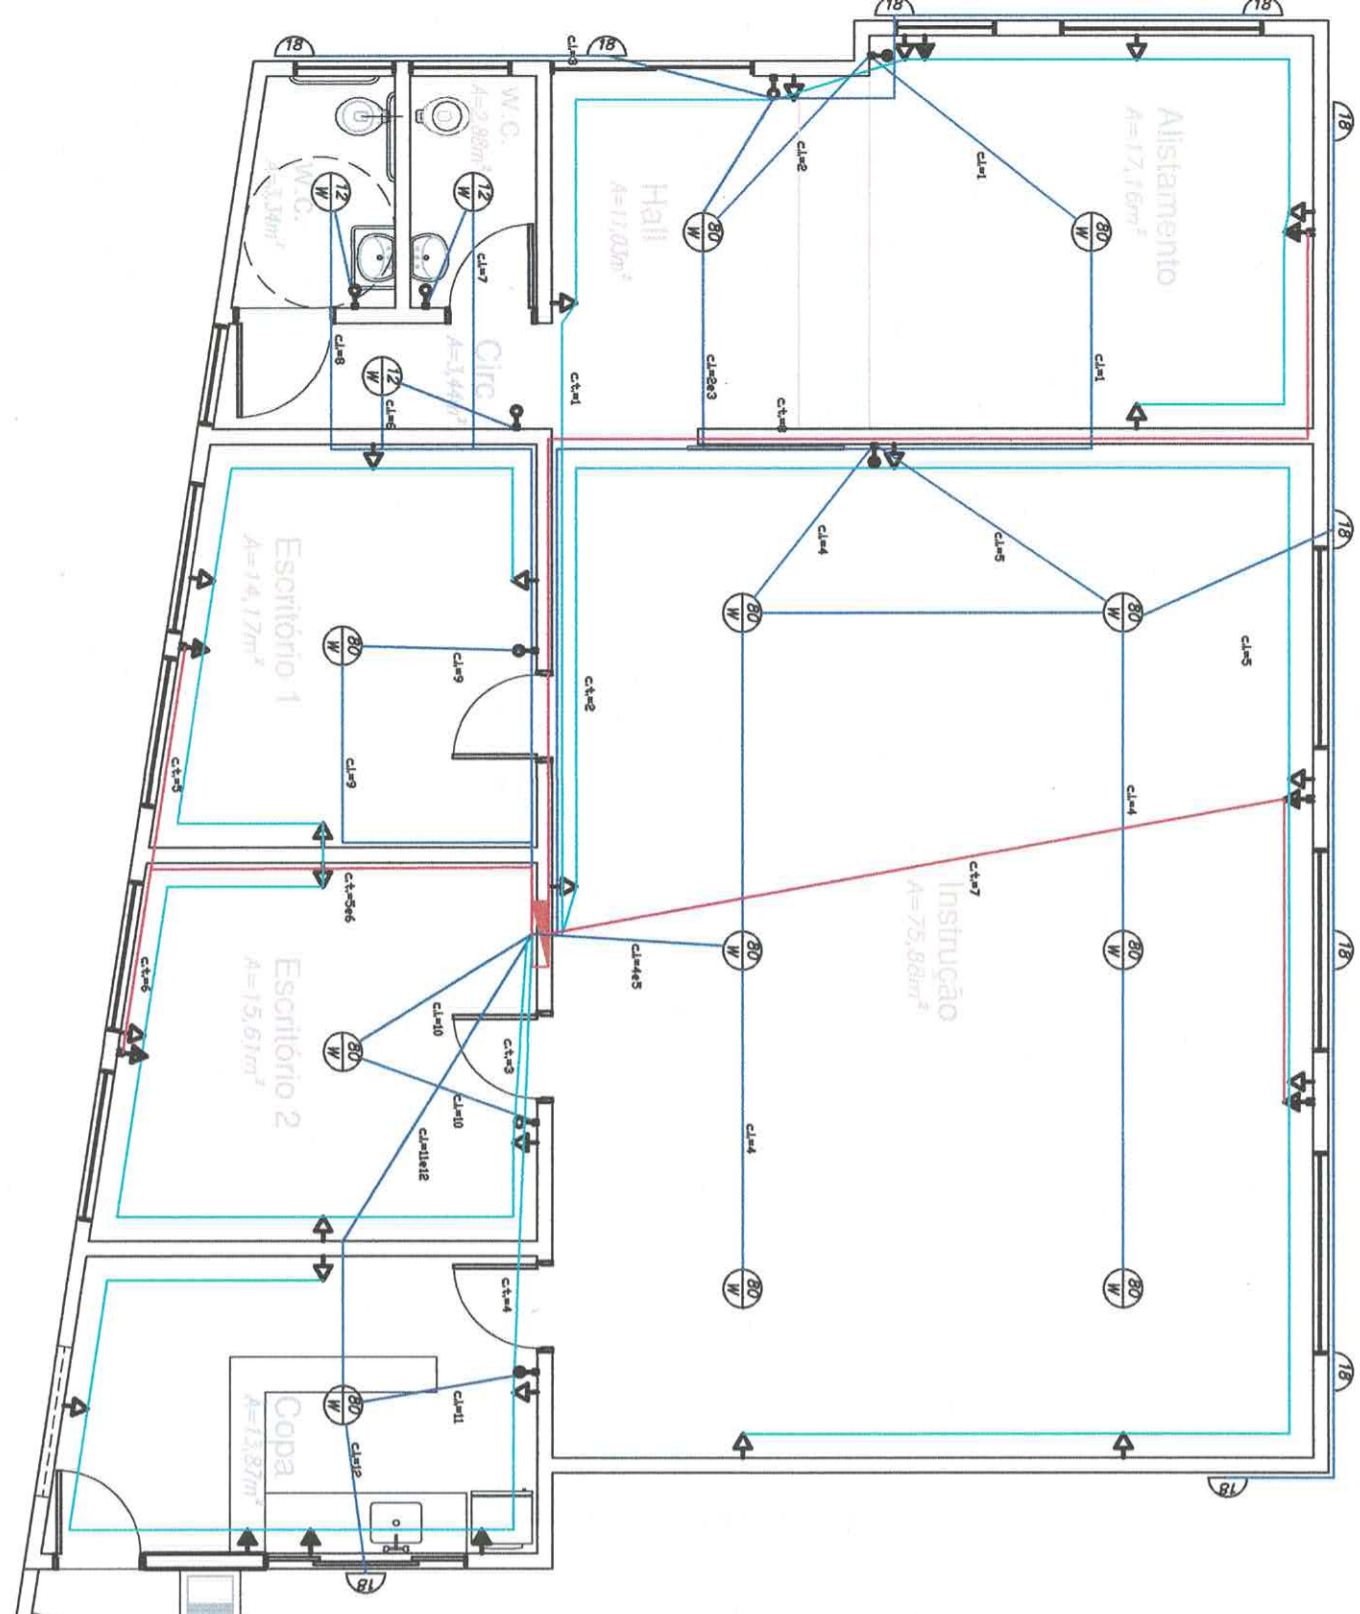

**Elétrico**  
 ESCALA 1:75

|   |                           |                  |
|---|---------------------------|------------------|
| Nome da Obra:<br>Obra em Prédio de Múltiplo Uso   | ASSUNTO<br>Elétrico       | DATA<br>Abr/2021 |
| Tipo de Obra:<br>Centro de Múltiplo Uso/CCI - Construção/Reforma                          | Demanda:<br>003896        | DATA             |
| LOCAL<br>R. Idalio Faccioli esquina com a R. Duarte José Gonçalves<br>Centro - Lucélia SP | Emenda:<br>2020.089.18333 |                  |
|   | PROJ. N.º<br>SDM/210422.E | REV<br>-         |
|   |                           | FOLHA<br>01/01   |

INTERESSADO:  
 Prefeitura Municipal de Lucélia

CREA Nº 5070616280  
 Engenheiro Civil

19/03/2021

**PREFEITURA MUNICIPAL DE LUCÉLIA**  
 CNPJ: 44.919.918/0001-04  
 Avenida Brasil nº 1101  
 Centro - Lucélia SP CEP: 17780-000  
 Fone (18)3551 9200

Secretaria de Desenvolvimento Municipal  
 desenvolvimento@lucelia.gov.br