




Corte B
ESCALA 1:75

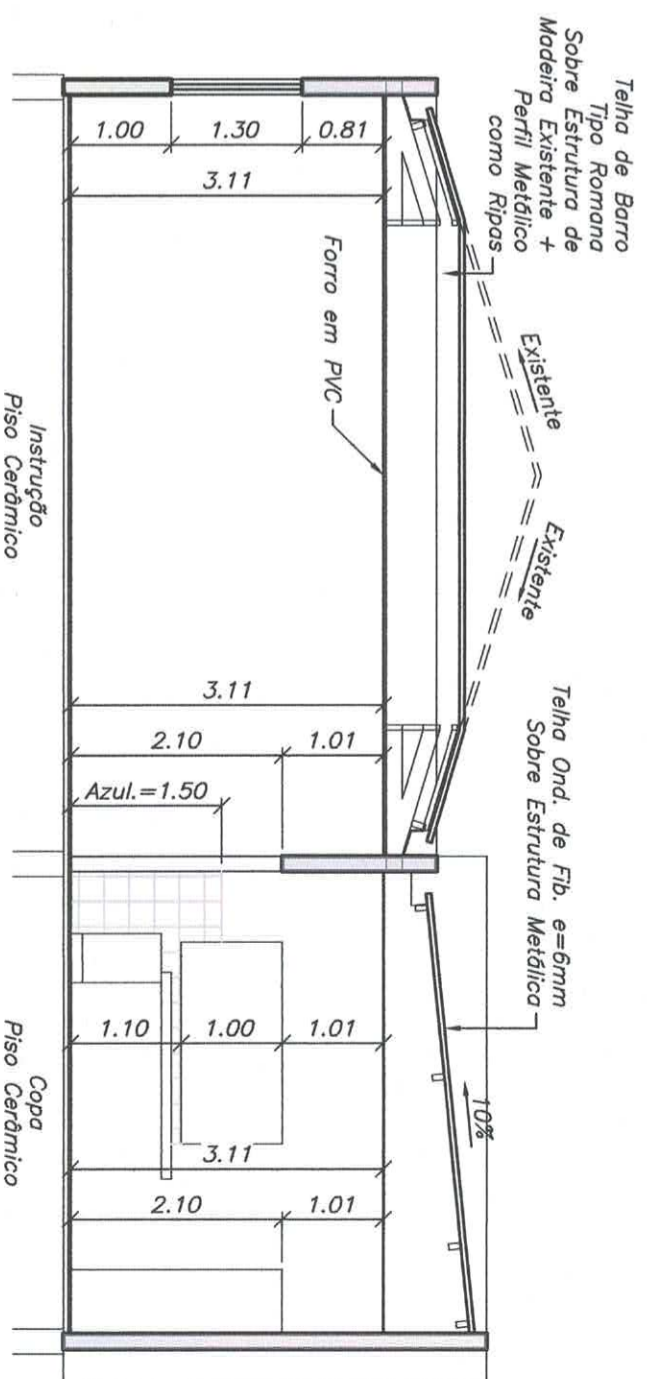

Corte D
ESCALA 1:75

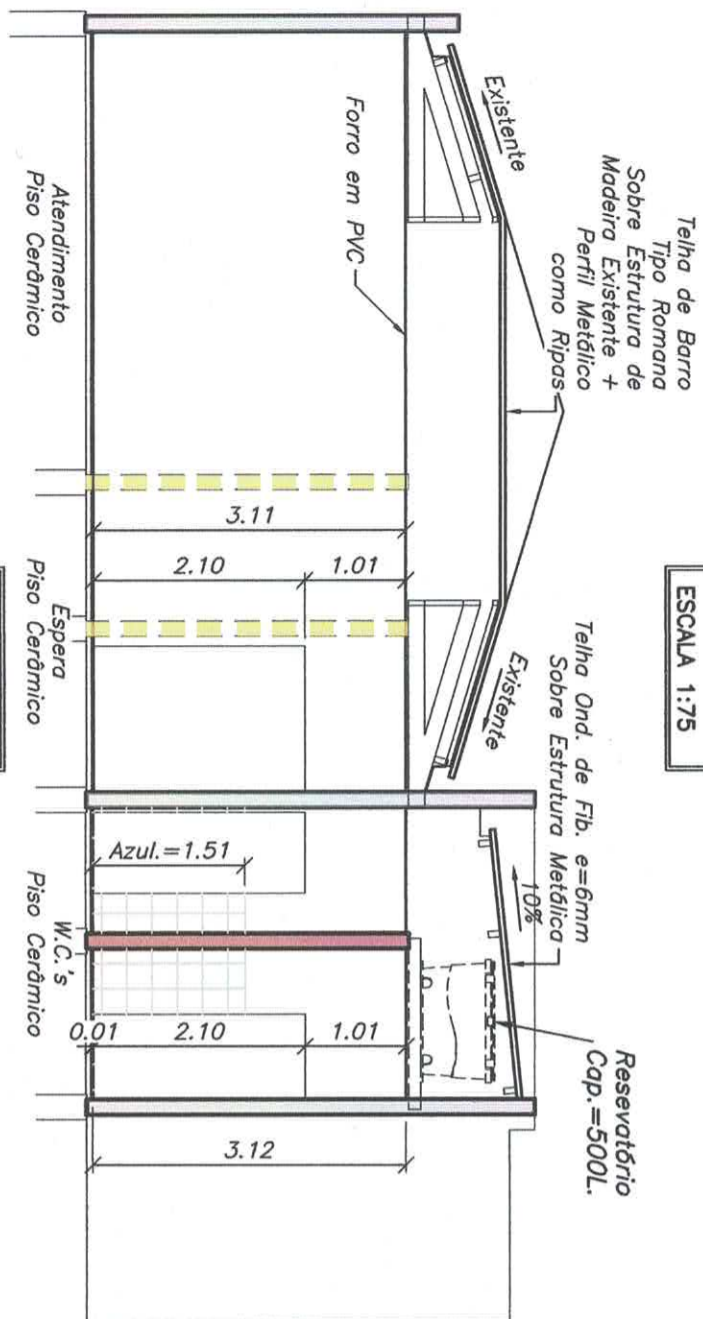

Corte A
ESCALA 1:75

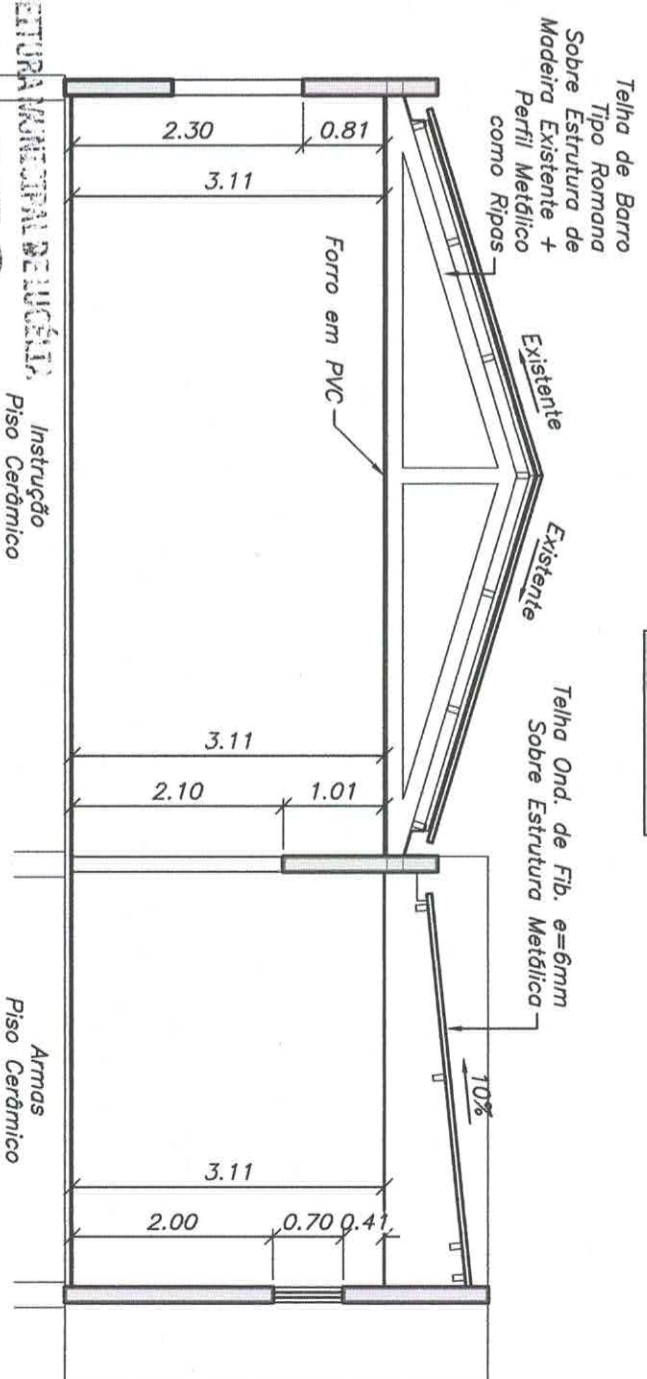

Corte C
ESCALA 1:75

Nome da Obra:	Obra em Prédio de Múltiplo Uso	ASSUNTO	Cortes A do D	DATA	Abri/2021
Tipo de Obra:	Centro de Múltiplo Uso/CCI - Construção/Reforma	Demanda:	003896	DATA	
LOCAL	R. Idalio Facciolli esquina com a R. Duarte José Gonçalves Centro - Lucélia SP	Emenda:	2020.089.18333	REV	-
		PROJ. N.º	SDM/210422.A	FOLHA	02/04

INTERESSADO:
 Prefeitura Municipal de Lucélia
 Engenheiro Civil
 CREA Nº 5070616280
 DATA 19/09/2021
 PREFEITURA MUNICIPAL DE LUCÉLIA
 VISTO
 PREFEITURA MUNICIPAL DE LUCÉLIA
 Instrução
 Piso Cerâmico
 Armas
 Piso Cerâmico
 AUTOR DO PROJETO E RESP. TÉCNICO
 Clayton Arini Teixeira
 Arquiteto - CAU nº A23983-6
 RRT nº S110834033100CT001

PREFEITURA MUNICIPAL DE LUCÉLIA
 CNPJ: 44.919.918/0001-04
 Avenida Brasil nº 1101
 Centro - Lucélia SP CEP: 17780-000
 Fone (18)3551 9200
 Secretaria de Desenvolvimento Municipal
 desenvolvimento@lucelia.gov.br