

Hidráulico Esgoto
ESCALA 1:75


Nome da Obra: Engenharia Híbrida Civil
 Obra em: Prédio de Múltiplo Uso
 Tipo de Obra: Centro de Múltiplo Uso/CCI - Construção/Reforma
 LOCAL: R. Idalio Facciolli esquina com a R. Duarte José Gonçalves Centro - Lucélia SP

ASSUNTO: Hidráulico
 Demanda: 003896
 Emenda: 2020.089.18333
 PROJ. N.º: SDM/210422.H
 REV: -
 DATA: Abr/2021
 FOLHA: 02/02


INTERESSADO: Prefeitura Municipal de Lucélia

AUTOR DO PROJETO E RESP. TÉCNICO: Clayton Arini Teixeira
 Arquiteto - CAU n.º A23983-6
 RRT n.º S110834033100CT001

PREFEITURA MUNICIPAL DE LUCÉLIA
 CNPJ: 44.919.918/0001-04
 Avenida Brasil n.º 1101
 Centro - Lucélia SP CEP: 17780-000
 Fone (18)3551 9200
 Secretaria de Desenvolvimento Municipal
 desenvolvimento@lucelia.gov.br

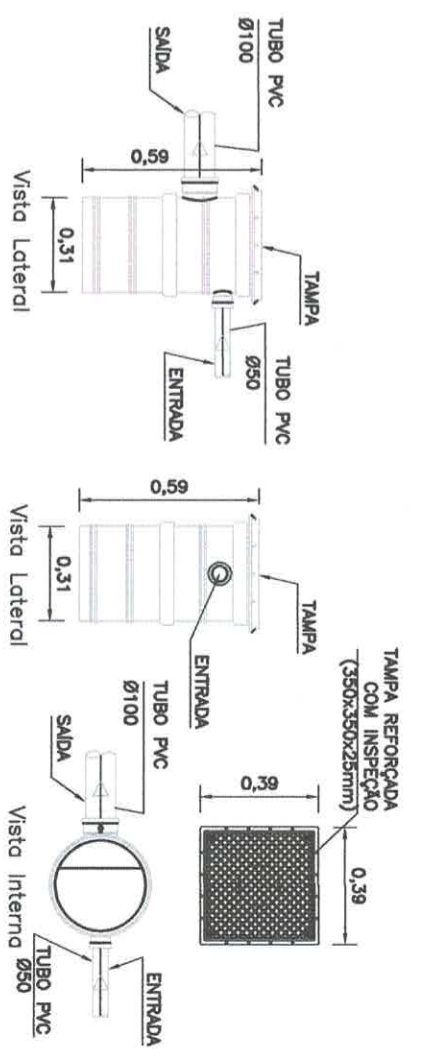

Detalhe - Caixa Múltipla de Gordura - C.G. (50x100mm)
 ESC. 1:25

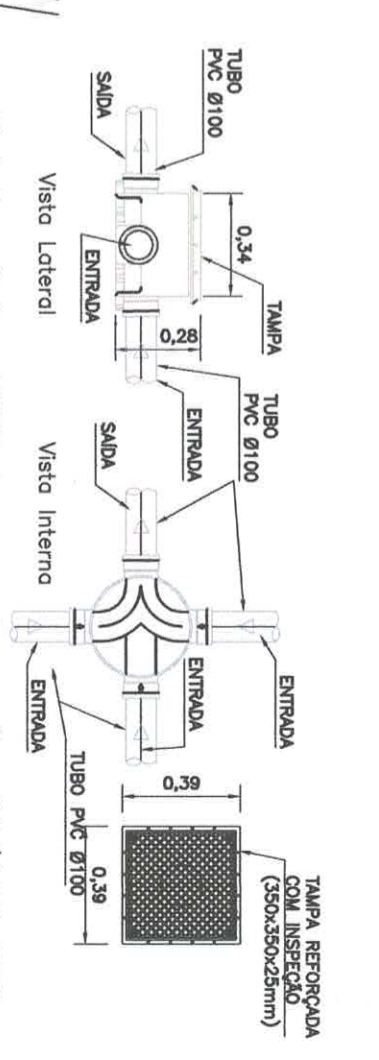

Detalhe - Caixa Múltipla para Inspeção - C.I. (100x100mm)
 ESC. 1:25