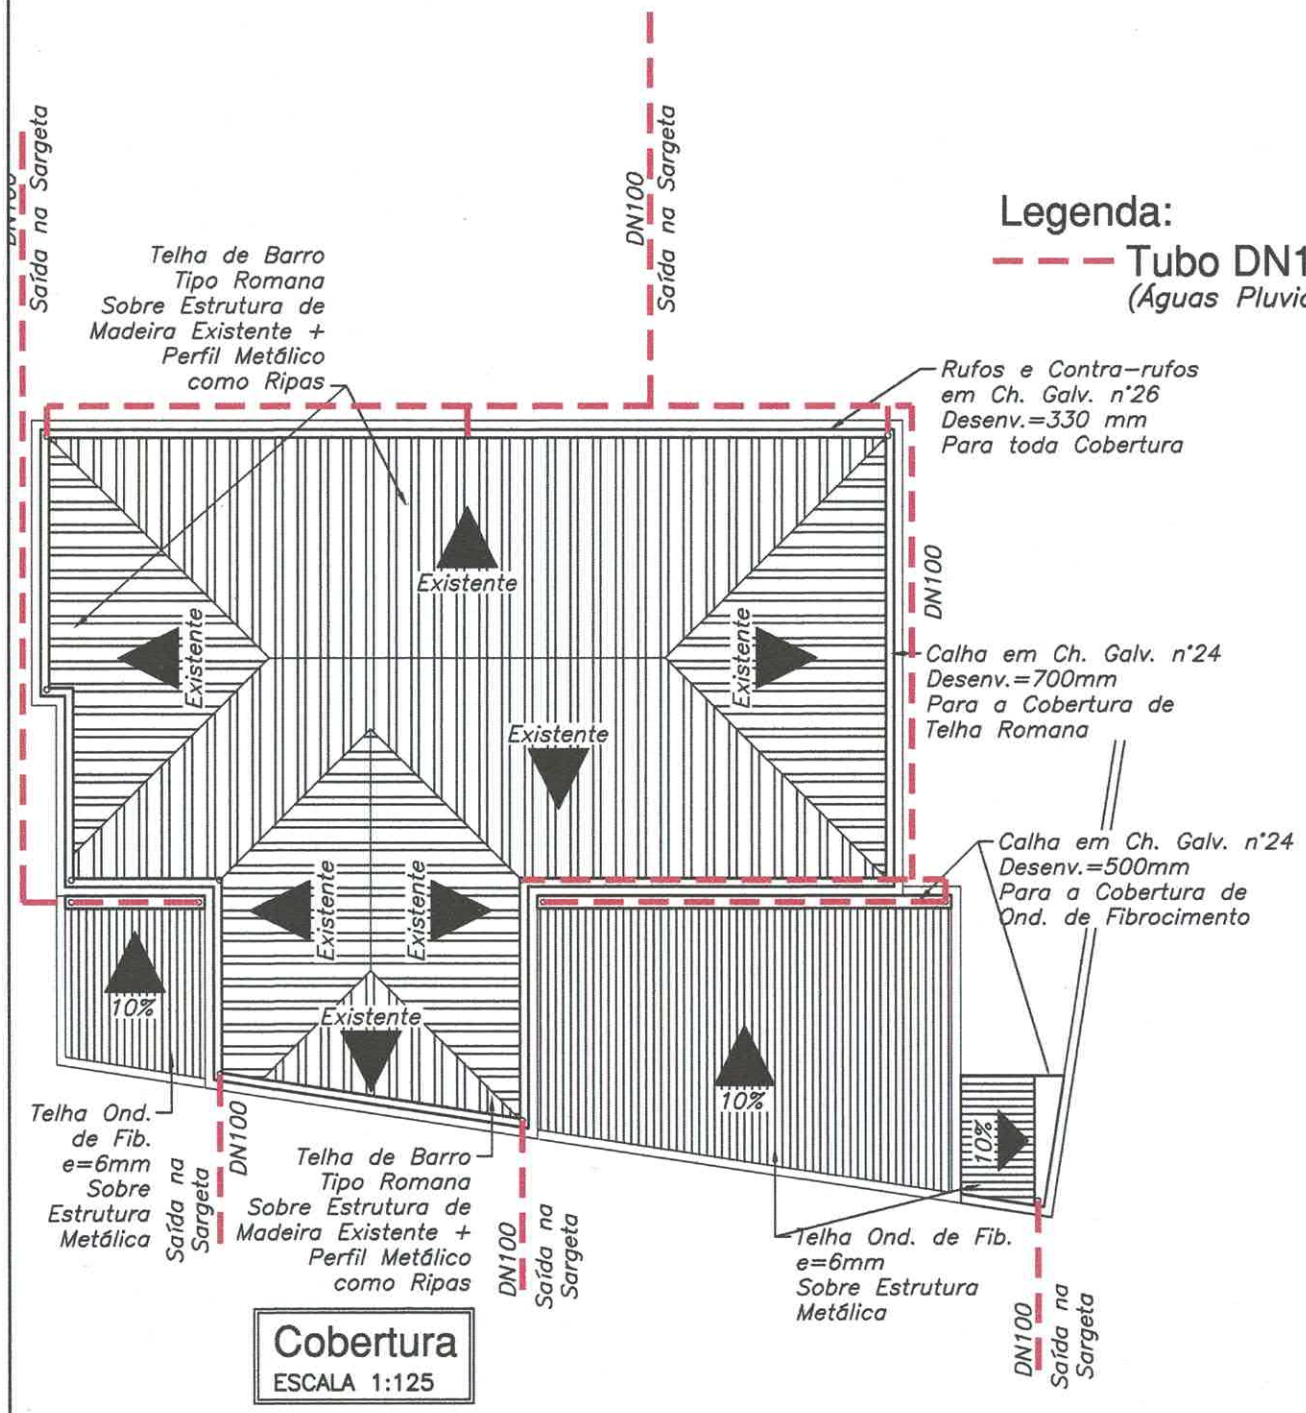

Legenda:

Tubo DN100
(Águas Pluviais)

Cobertura
ESCALA 1:125

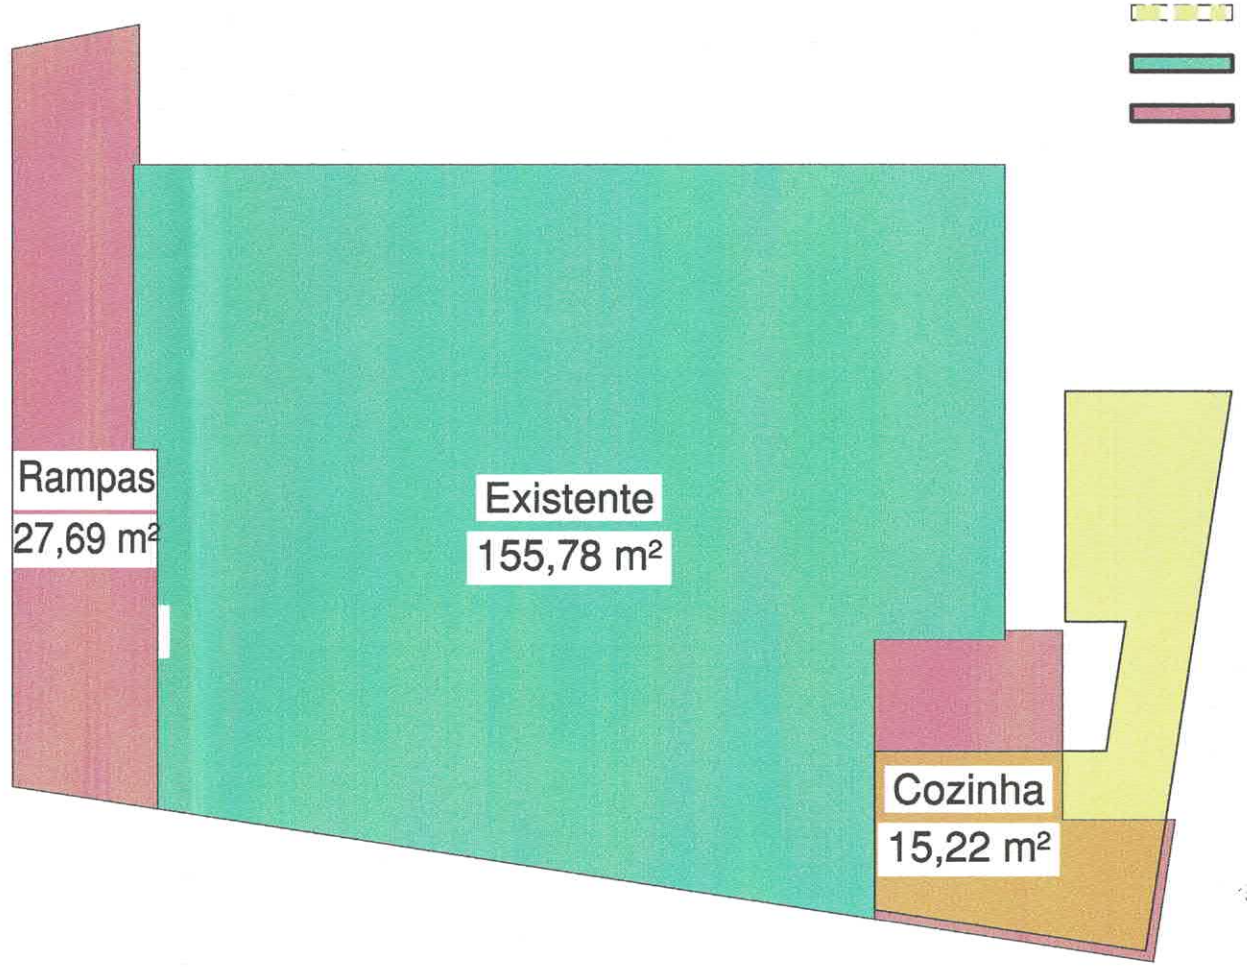

Legenda:

a demolir - 29,95 m2
a reformar - 155,78 m2
a executar:
edificação coberta - 18,98 m²
Rampas e acesso - 27,69 m²
Total a executar - 46,67 m2
reformar/executar:
edificação coberta -174,76 m²
Rampas e acesso - 27,69 m²
Total - 202,45 m²

Mapa da Construção
ESCALA 1:125

PREFEITURA MUNICIPAL DE LUCÉLIA
VISTO
Data 19 / 07 / 2021
Giovani Marchetti Mantovani
Engenheiro Civil
CREA Nº 5070616280

Nome da Obra: Obra em Prédio de Múltiplo Uso	ASSUNTO: Cobertura e Mapa da Construção		DATA: Abr/2021
Tipo de Obra: Centro de Múltiplo Uso/CCI – Construção/Reforma	Demanda: 003896		DATA:
LOCAL: R. Idalo Faccioli esquina com a R. Duarte José Gonçalves Centro – Lucélia SP	Emenda: 2020.089.18333		
	PROJ. Nº: SDM/210422.A	REV: –	FOLHA: 04/04

INTERESSADO:
Prefeitura Municipal de Lucélia

AUTOR DO PROJETO E RESP. TÉCNICO
Clayton Arini Teixeira
Arquiteto – CAU nº A23983-6
RRT nº SI10834033I00CT001

PREFEITURA MUNICIPAL DE LUCÉLIA
CNPJ: 44.919.918/0001-04
Avenida Brasil nº 1101
Centro – Lucélia SP CEP: 17780-000
Fone (18)3551 9200
Secretaria de Desenvolvimento Municipal
desenvolvimento@lucelia.gov.br