


MARCO	RUMO	DISTÂNCIA
01 - 02	AZ=325°18'3"	120,00 M
02 - 03	AZ=56°18'23"	40,00 M
03 - 11	AZ=145°18'03"	121,86 M
11 - 01	AZ=237°57'56"	40,04 M

(ÁREA = 4.837,15 M²)

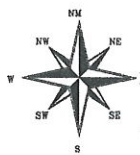


EIXO DA ALÇA DO TREVO
FAIXA LATERAL
GUIAS
DIVISA

MARCO	RUMO	DISTÂNCIA
01 - 02	AZ=326°07'37"	90,42 M
02 - 03	AZ=321°49'41"	63,11 M
03 - B	AZ=323°40'44"	130,42 M
B - A	AZ=57°09'22"	157,43 M
A - 10	AZ=137°44'56"	20,56 M
10 - 04	AZ=145°18'03"	143,59 M
04 - 05	AZ=235°18'03"	40,00 M
05 - 06	AZ=145°18'03"	120,00 M
06 - 01	AZ=237°57'56"	113,96 M

(ÁREA = 39.474,85 M²)

MARCO	RUMO	DISTÂNCIA
01 - 02	AZ=315°23'28"	70,95 M
02 - 03	AZ=355°44'23"	86,78 M
03 - 04	AZ=329°43'43"	28,47 M
04 - 05	AZ=335°15'51"	45,85 M
05 - 06	AZ=341°04'01"	65,36 M
06 - 07	AZ=341°04'01"	44,69 M
07 - 08	AZ=341°28'06"	39,59 M
08 - C	AZ=52°46'04"	36,95 M
C - B	AZ=145°58'28"	85,98 M
B - 9	AZ=141°49'41"	63,11 M
9 - 10	AZ=146°07'37"	90,42 M
10 - 11	AZ=146°07'37"	90,42 M
11 - 01	AZ=237°57'56"	120,49 M

(ÁREA = 31.918,00 M²)

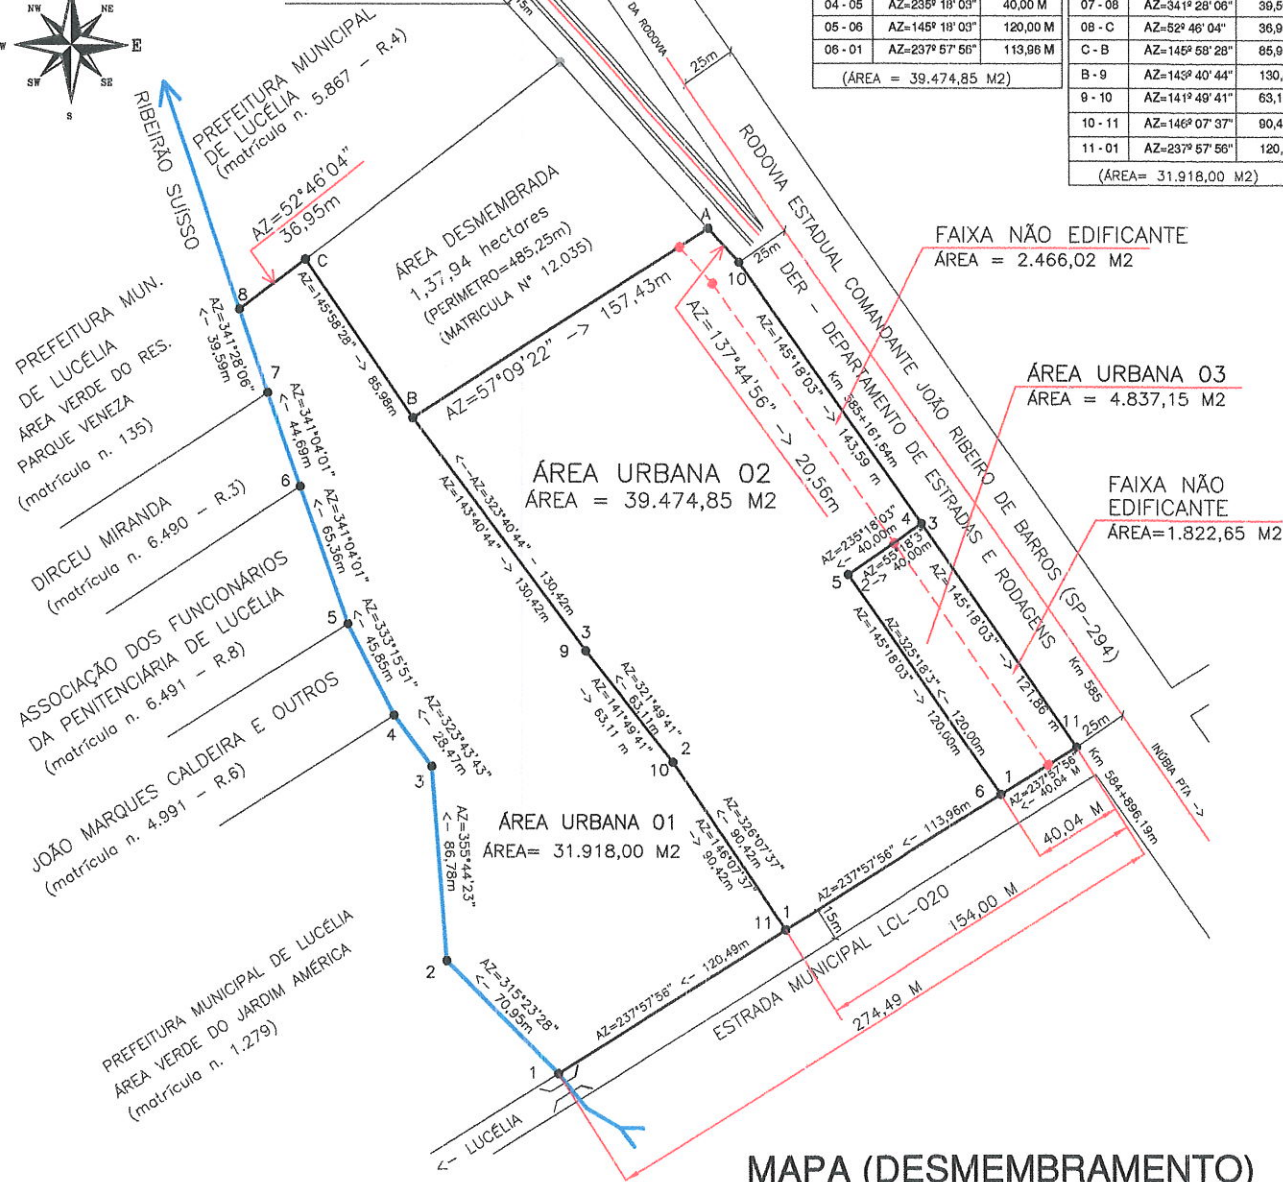

MAPA (DESMEMBRAMENTO)

ESCALA: 1 : 200

DESDOBRO DE IMÓVEL URBANO

LOCAL: RODOVIA SP 294 - KM 585 - ESTRADA MUNICIPAL LCL-020 LUCÉLIA SP.

MATRICULA Nº 12.034

PROPRIETÁRIOS: MUNICÍPIO DE LUCÉLIA

CNPJ/MF Nº 44.919.918/0001-04

ART Nº.

APROVAÇÃO:

RESPONSÁVEL TÉCNICO
WAGNER BORRILAM RIBEIRO

FOLHA 02/03