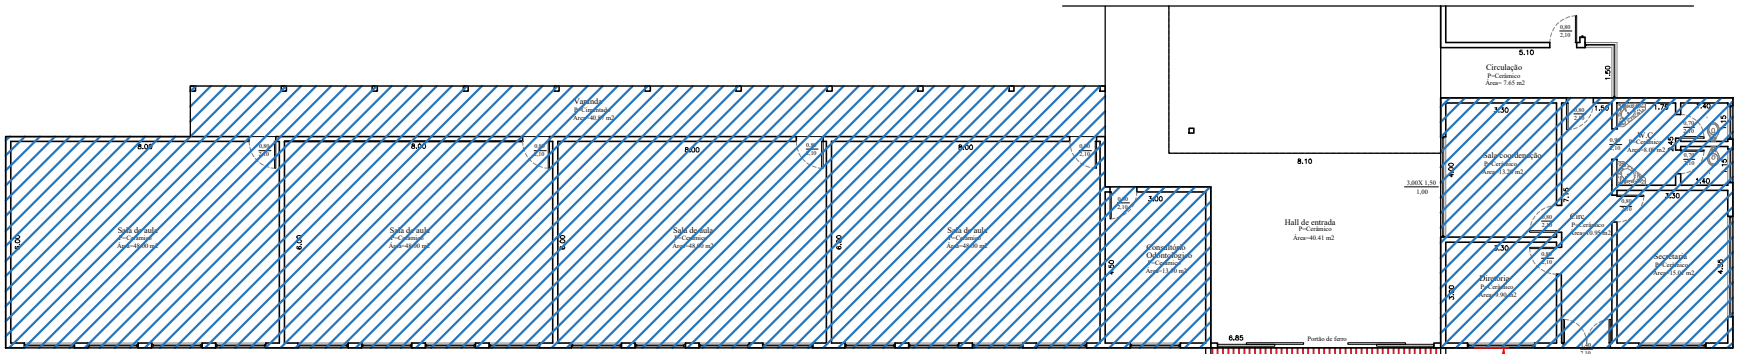

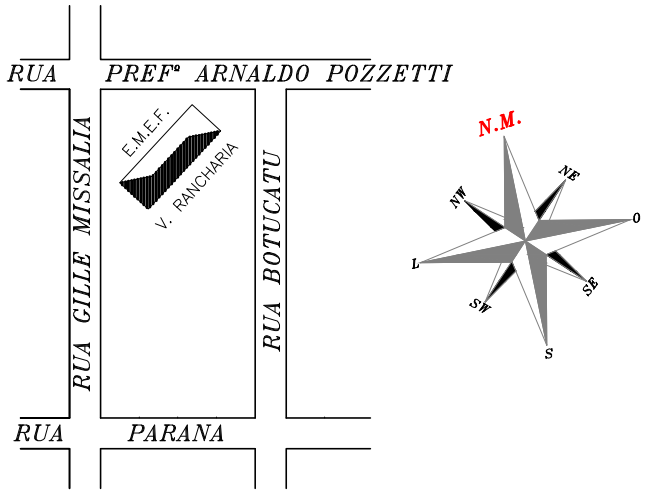

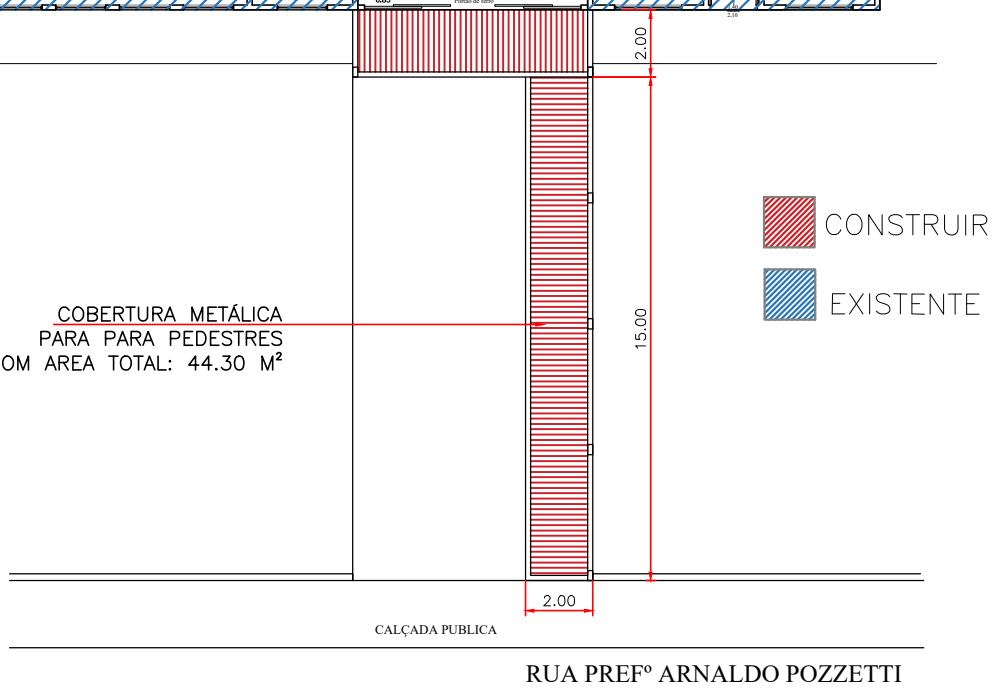

LOCAÇÃO

ESCALA: SEM ESCALA

OBS.: AS MEDIDAS SÃO APROXIMADAS.

ASSUNTO::

COBERTURA METALICA
RUA PREFº. ARNALDO POZZETTI, RUA BOTUCATU E RUA GILLE MISSALIA
QUADRA Nº 64 – VILA RANCHARIA – LUCÉLIA/SP.

PROJETO Nº:	ESP	REV	FOLHA:	DATA:
DEMANDA:	ART nº:			

PREFEITURA MUNICIPAL DE LUCÉLIA
CNPJ: 44.919.918/0001–04
Avenida Brasil nº 1101 – Centro
Lucélia/SP – CEP: 17780–000
Fone (18)3551 9200
Secretaria de Desenvolvimento Municipal
desenvolvimento@lucelia.gov.br