

**PLANTA DE LOCALIZAÇÃO**  
Sem Escala

PREFEITURA DO MUNICÍPIO DE LUCÉLIA  
WAGNER BORBOLAM RIBEIRO  
MUNICÍPIO DE LUCÉLIA/SP  
ENGENHARIA DE CONVENIOS  
ART: ANEXA

FOLHA - 01/18

OBJETO:  
EXECUÇÃO DE RECAPEAMENTO ASFÁLTICO EM DIVERSOS TRECHOS

TÍTULO DA PRANCHA:  
PLANTA DE LOCALIZAÇÃO

MUNICÍPIO:  
LUCÉLIA/SP


LOCAL:  
DIVERSOS TRECHOS

ESCALA:  
INDICADA

DATA:  
ABRIL/2023


WAGNER BORBOLAM RIBEIRO  
Engenheiro CIVIL  
CREA/SP: 5070398188

TATIANA GONCALVES HERMANN TAZIMAZZIO  
Prefeita do Município de Lucélia

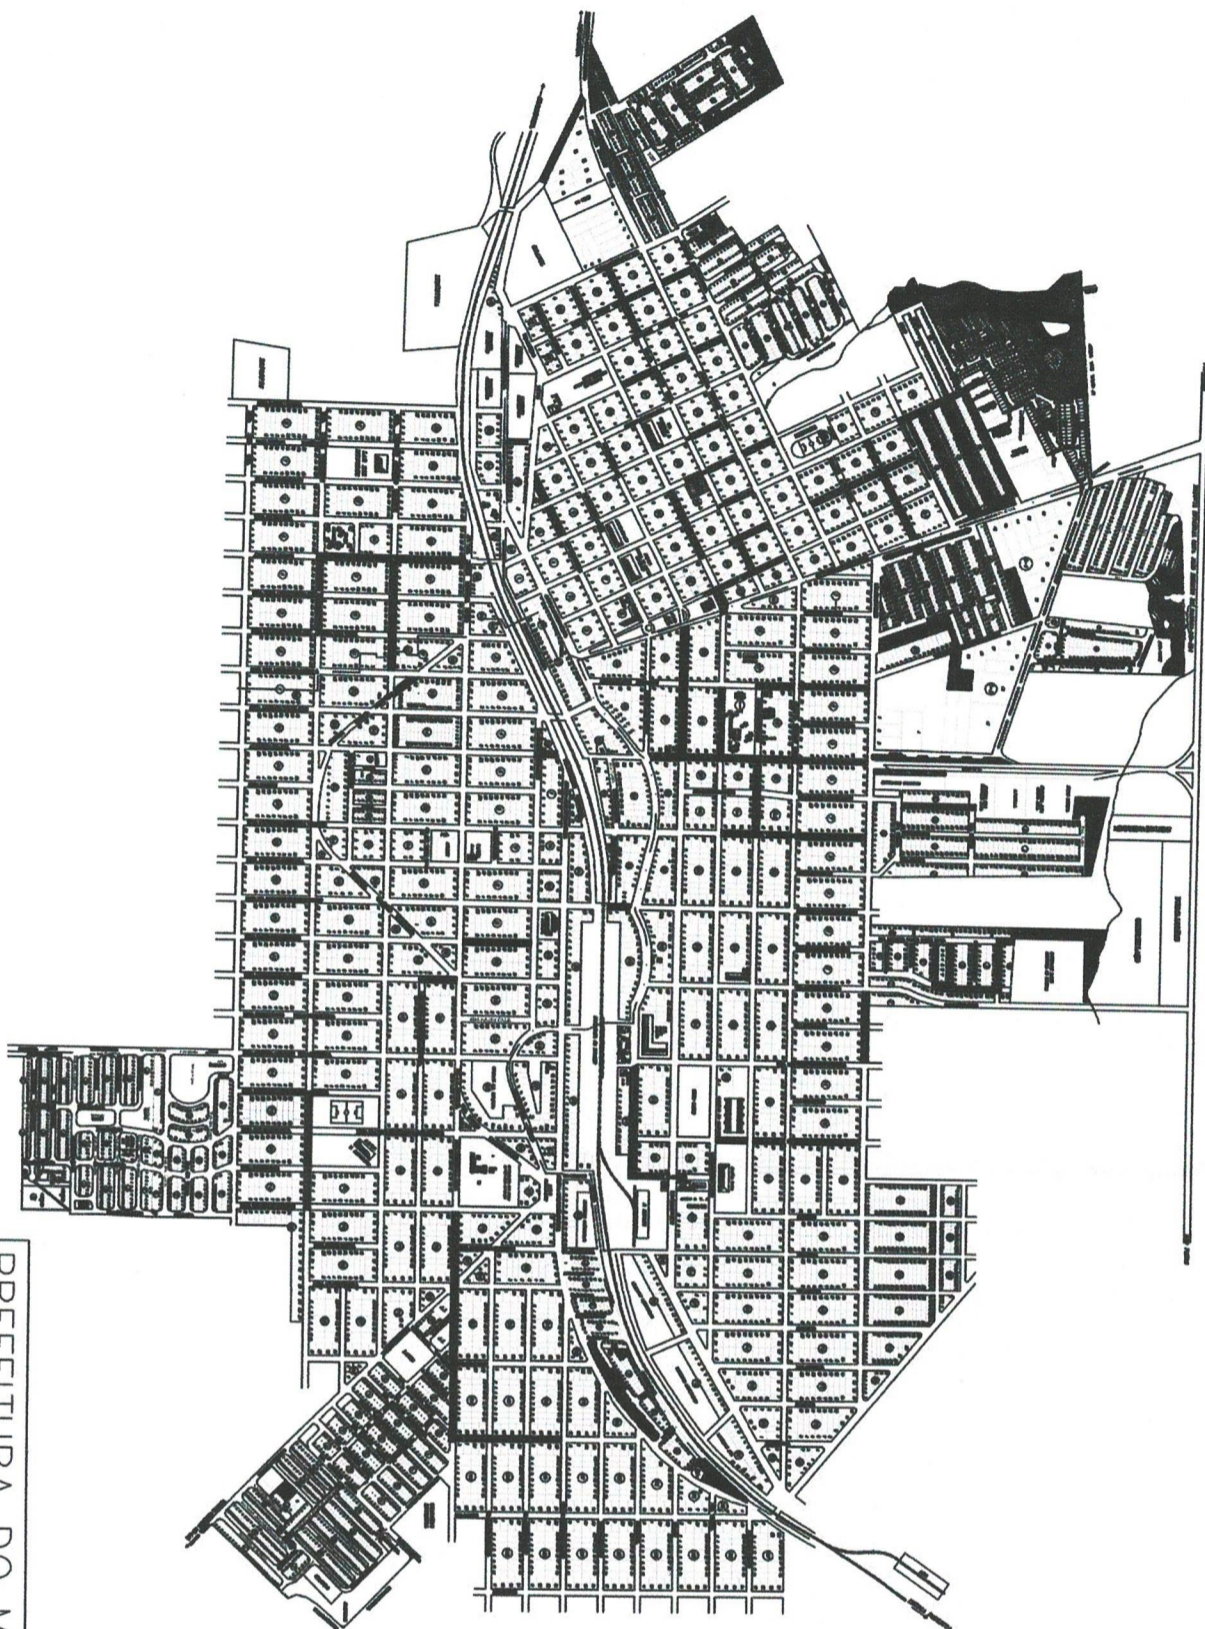

PLANTA DE LOCALIZAÇÃO  
Sem Escala

<b>PREFEITURA DO MUNICÍPIO DE LUCÉLIA</b>	
WAGNER BORBOLAM RIBEIRO	
MUNICÍPIO DE LUCÉLIA/SP	
ENGENHARIA DE CONVENIOS	
ART: ANEXA	
FOLHA - 01/18	
<b>OBJETO:</b>	
EXECUÇÃO DE RECAPEAMENTO ASFÁLTICO EM DIVERSOS TRECHOS	
<b>TÍTULO DA PRANCHA:</b>	
PLANTA DE LOCALIZAÇÃO	
<b>MUNICÍPIO:</b>	
LUCÉLIA/SP	
<b>LOCAL:</b>	
DIVERSOS TRECHOS	
<b>ESCALA:</b>	<b>DATA:</b>
INDICADA	ABRIL/2023
<b>WAGNER BORBOLAM RIBEIRO</b> Engenheiro Civil CREA/SP: 5070398788	
<b>TATIANA CULHERMINI TAZINAZZO</b> Prefeita do Município de Lucélia	

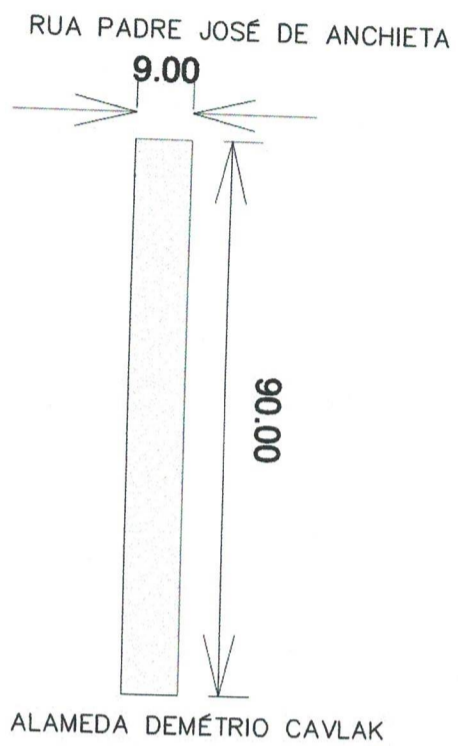


**TRECHO RUA ANIZOR RODRIGUES**

Escala 1:100

TRECHO 01

RUA ANIZOR RODRIGUES

ÁREA DE RECAPEAMENTO = (9,00M X 90,00M) = 810,00M<sup>2</sup>

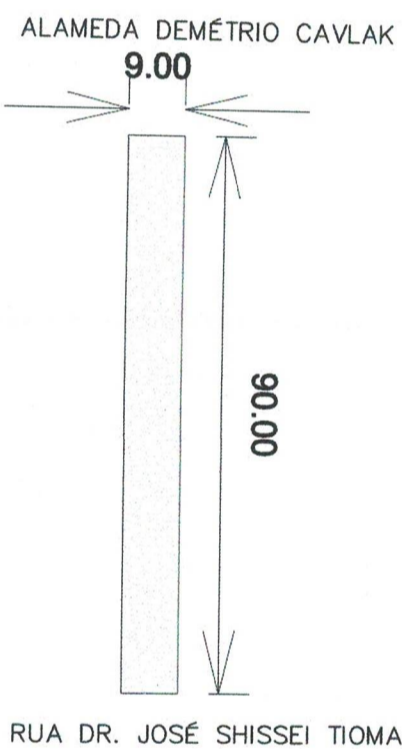


**TRECHO RUA ANIZOR RODRIGUES**

Escala 1:100

TRECHO 02

RUA ANIZOR RODRIGUES

ÁREA DE RECAPEAMENTO = (9,00M X 90,00M) = 810,00M<sup>2</sup>

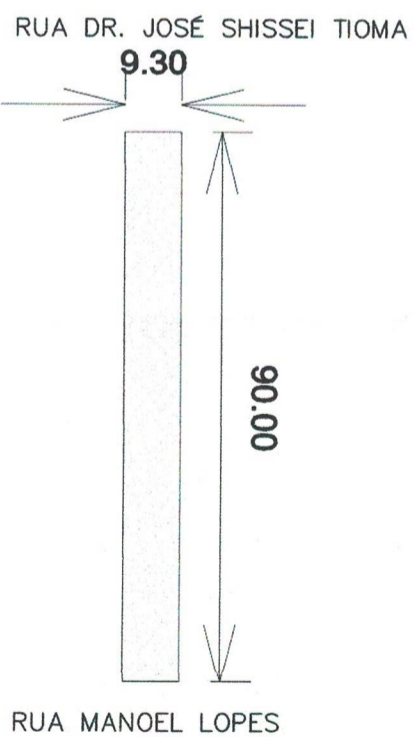


**TRECHO RUA DOM BOSCO**

Escala 1:100

TRECHO 03

RUA DOM BOSCO

ÁREA DE RECAPEAMENTO = (9,30M X 90,00M) = 837,00M<sup>2</sup>

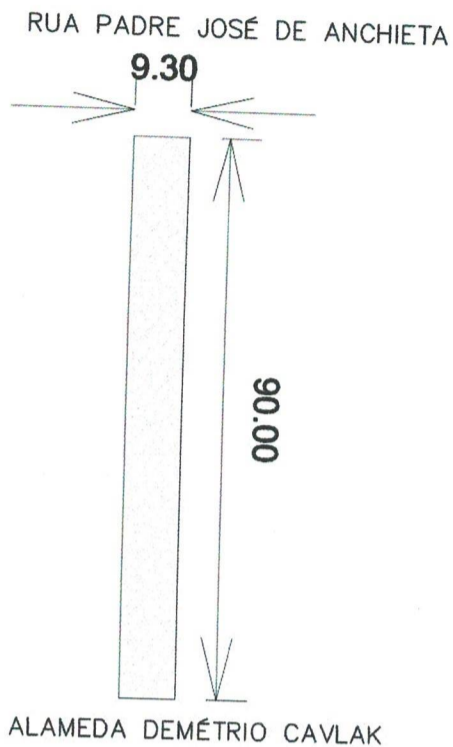

**TRECHO RUA DOM BOSCO**

Escala 1:100

TRECHO 04

RUA DOM BOSCO

ÁREA DE RECAPEAMENTO = (9,30M X 90,00M) = 837,00M<sup>2</sup>

**PREFEITURA DO MUNICÍPIO DE LUCÉLIA**

WAGNER BORBOLAM RIBEIRO  
MUNICÍPIO DE LUCÉLIA/SP  
ENGENHARIA DE CONVENIOS  
ART: ANEXA

FOLHA - 02/18

OBJETO: EXECUÇÃO DE RECAPEAMENTO ASFALTICO EM DIVERSOS TRECHOS

TÍTULO DA PRANCHA: DIMENSIONAMENTO DE TRECHOS

MUNICÍPIO: LUCÉLIA/SP


LOCAL: DIVERSOS TRECHOS

ESCALA: INDICADA

DATA: ABRIL/2023


WAGNER BORBOLAM RIBEIRO  
Engenheiro Civil  
CREA/SP: 5070398788

TATIANA GUILHERMINA TAZINI AZZIO  
Prefeita do Município de Lucélia

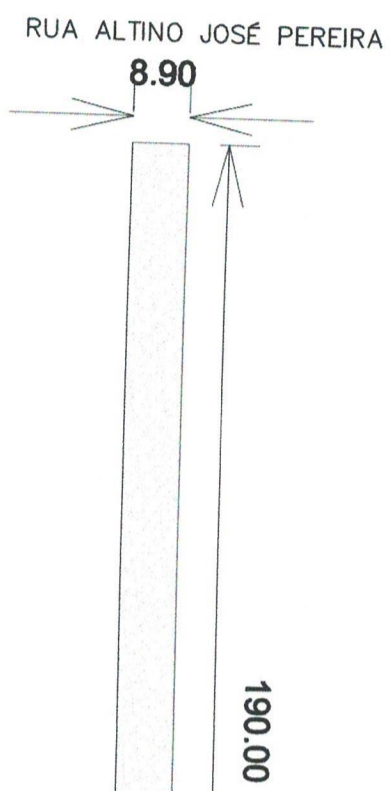


**TRECHO 05**  
**RUA DR. JOSÉ SHISSEI TIOMA**  
Escala 1:100

ÁREA DE RECAPEAMENTO = (8,90M X 190,00M) = 1.691,00M<sup>2</sup>

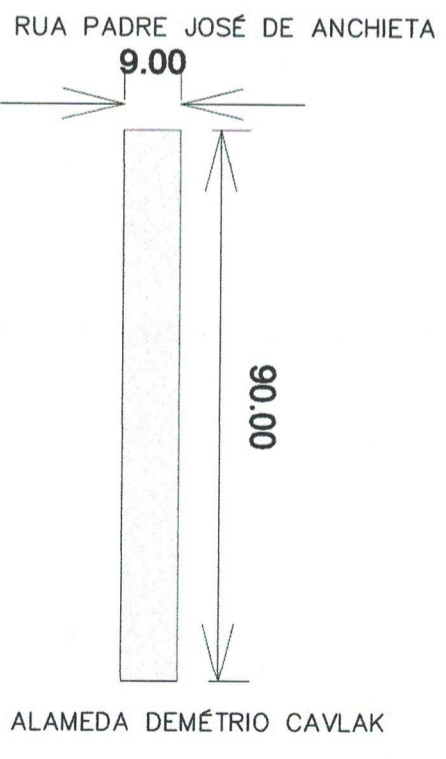


**TRECHO 06**  
**RUA JOSEPHINA STORTI RAPACCI**  
Escala 1:100

ÁREA DE RECAPEAMENTO = (9,00M X 90,00M) = 810,00M<sup>2</sup>

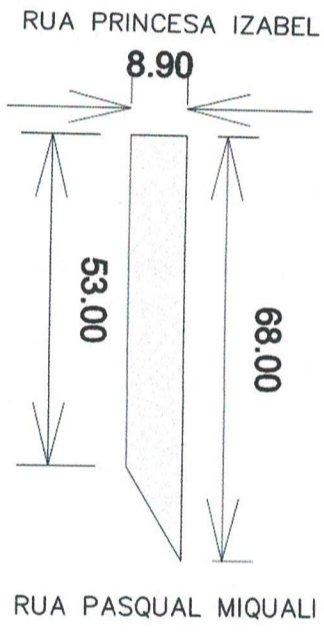

**TRECHO 08**  
**RUA ALCIDES ROSSI**  
Escala 1:100

ÁREA DE RECAPEAMENTO = ((68,00M + 53,00M) X 8,90M) / 2,00 = 538,45M<sup>2</sup>

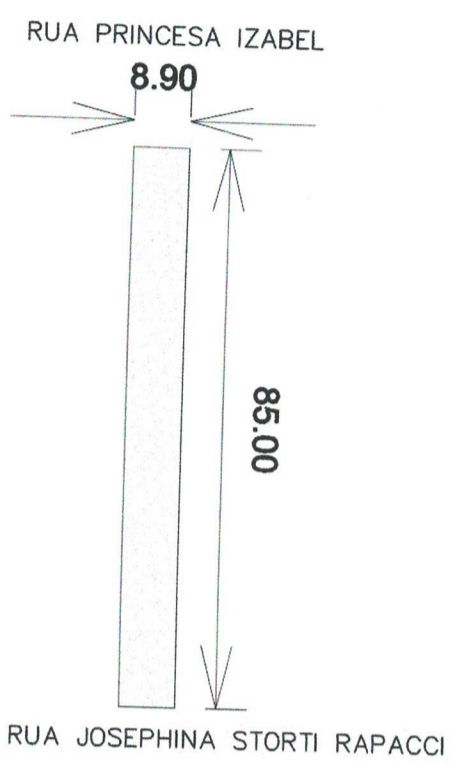

**TRECHO 07**  
**RUA ALCIDES ROSSI**  
Escala 1:100

ÁREA DE RECAPEAMENTO = (8,90M X 85,00M) = 756,50M<sup>2</sup>

**PREFEITURA DO MUNICÍPIO DE LUCÉLIA**

WAGNER BORBOLAM RIBEIRO  
MUNICÍPIO DE LUCÉLIA/SP  
ENGENHARIA DE CONVENIOS  
ART. ANEXA

OBJETO: EXECUÇÃO DE RECAPEAMENTO ASFÁLTICO EM DIVERSOS TRECHOS

TÍTULO DA PRANCHA: DIMENSIONAMENTO DE TRECHOS

MUNICÍPIO: LUCÉLIA/SP

LOCAL: DIVERSOS TRECHOS

ESCALA: DATA: ABRIL/2023

WAGNER BORBOLAM RIBEIRO  
Engenheiro Civil  
CREA/SP: 5070398788

TATIANA OLIVEIRAS DE LACERDA  
Prefeita do Município de Lucélia

VICINAL RADIALISTA JOÃO VAZ PINTO

8.90

TRECHO RUA AMIZADE JÓIA  
Escala 1:100

TRECHO 09

RUA AMIZADE JÓIA

ÁREA DE RECAPEAMENTO = (8,90M X 400,00M) = 3.560,00M<sup>2</sup>

400.00

PARTE DA VIA

RUA PADRE JOSÉ DE ANCHIETA

9.00

TRECHO RUA MARECHAL RONDON  
Escala 1:100

TRECHO 11

RUA MARECHAL RONDON

ÁREA DE RECAPEAMENTO = (9,00M X 297,00M) = 2.673,00M<sup>2</sup>

297.00

RUA SENADOR DE QUEIROZ FILHO

ALAMEDA DEMÉTRIO CAVLAK

9.00

TRECHO RUA MARECHAL RONDON  
Escala 1:100

TRECHO 10

RUA MARECHAL RONDON

ÁREA DE RECAPEAMENTO = (9,00M X 90,00M) = 810,00M<sup>2</sup>



RUA DR. JOSÉ SHISSEI TIOMA

PREFEITURA DO MUNICÍPIO DE LUCÉLIA

WAGNER BORBOLAM RIBEIRO  
MUNICÍPIO DE LUCÉLIA/SP  
ENGENHARIA DE CONVENIOS  
ART: ANEXA

FOLHA - 04/18

OBJETO: EXECUÇÃO DE RECAPEAMENTO ASFALTICO EM DIVERSOS TRECHOS

TÍTULO DA PRANCHA: DIMENSIONAMENTO DE TRECHOS

MUNICÍPIO: LUCÉLIA/SP

LOCAL: DIVERSOS TRECHOS

ESCALA: INDICADA DATA: ABRIL/2023

WAGNER BORBOLAM RIBEIRO  
Engenheiro Civil  
CRBIA/SP: 5070398788

TATIANA GUILHERMINO TAZINAZZIO  
Prefeita do Município de Lucélia

RUA EISUKE GUSHIKEN

9.00

290.00

**TRECHO RUA ALFERES TIRADENTES**  
Escala 1:100

TRECHO 12

RUA ALFERES TIRADENTES

ÁREA DE RECAPEAMENTO = (9,00M X 290,00M) = 2.610,00M<sup>2</sup>

RUA CÉZAR SGARBI

9.00

185.00

**TRECHO RUA OLDERICO FIORINI**  
Escala 1:100

TRECHO 13

RUA OLDERICO FIORINI

ÁREA DE RECAPEAMENTO = (9,00M X 185,00M) = 1.665,00M<sup>2</sup>

RUA DUARTE JOSÉ GONÇALVES

ALAMEDA DEMÉTRIO CAVLAK

9.00

85.00

**TRECHO RUA OLDERICO FIORINI**  
Escala 1:100

TRECHO 14

RUA OLDERICO FIORINI

ÁREA DE RECAPEAMENTO = (9,00M X 85,00M) = 765,00M<sup>2</sup>

RUA RICIERI PERNOMIAN

**PREFEITURA DO MUNICÍPIO DE LUCÉLIA**


WAGNER BORBOLAM RIBEIRO  
MUNICÍPIO DE LUCÉLIA/SP  
ENGENHARIA DE CONVENIOS  
ART: ANEXA

FOLHA - 05/18

OBJETO: EXECUÇÃO DE RECAPEAMENTO ASFÁLTICO EM DIVERSOS TRECHOS  
TÍTULO DA PRANCHA: DIMENSIONAMENTO DE TRECHOS

MUNICÍPIO:	LUCÉLIA/SP
LOCAL:	DIVERSOS TRECHOS
ESCALA:	INDICADA
DATA:	ABRIL/2023
ENGENHEIRO:	WAGNER BORBOLAM RIBEIRO Engenheiro Civil CREM/SP: 5070398788
PREFEITO:	TATIANA GUIMHERMINO TAZINAZZIO Prefeito do Município de Lucélia

RUA CÉZAR SGARBI  
9.30

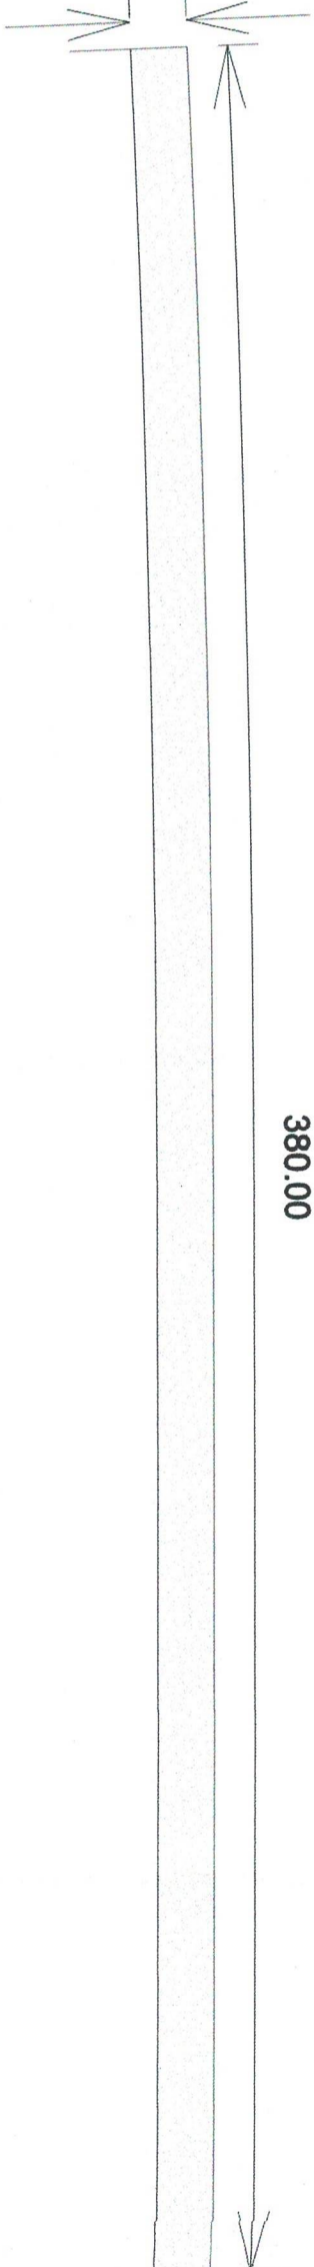


380.00

**TRECHO RUA PROFESSORA SÔNIA MARIA CAMPAGNONE**  
Escala 1:100

TRECHO 15  
RUA PROFESSORA SÔNIA MARIA CAMPAGNONE  
ÁREA DE RECAPEAMENTO = (9,30M X 380,00M) = 3.534,00M<sup>2</sup>

RUA CÉZAR SGARBI  
9.15

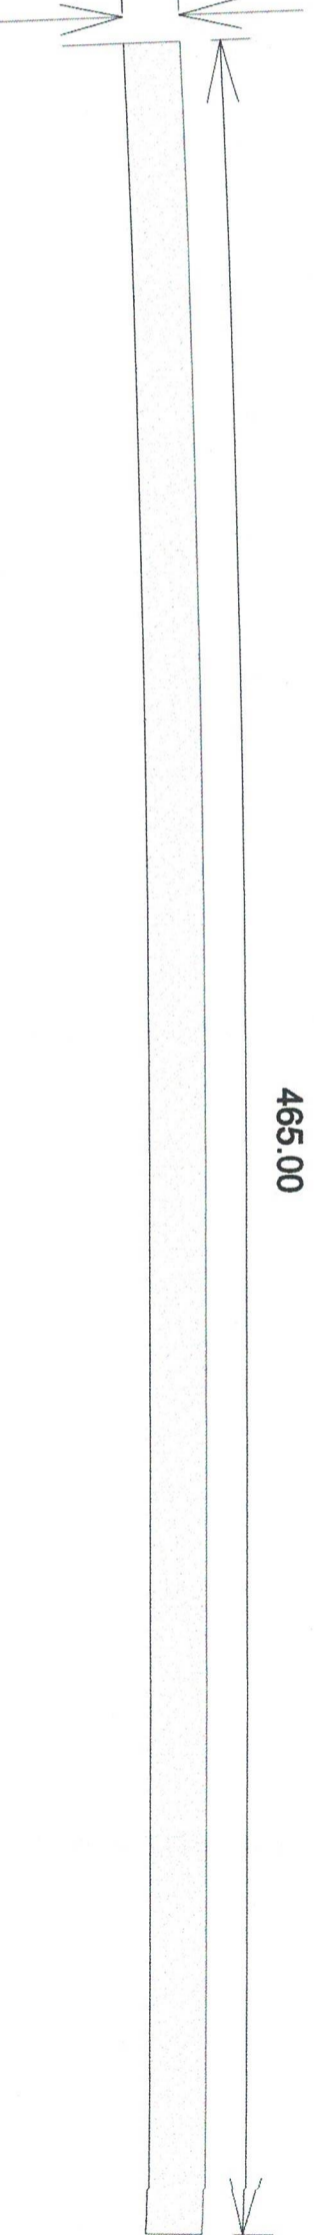

465.00

**TRECHO RUA ROQUE PEDROSO DE OLIVEIRA**  
Escala 1:100

TRECHO 16  
RUA ROQUE PEDROSO DE OLIVEIRA  
ÁREA DE RECAPEAMENTO = (9,15M X 465,00M) = 4.254,75M<sup>2</sup>

PREFEITURA DO MUNICÍPIO DE LUCÉLIA

WAGNER BORBOLAM RIBEIRO  
MUNICÍPIO DE LUCÉLIA/SP  
ENGENHARIA DE CONVENIOS  
ART. ANEXA

OBJETO:  
EXECUÇÃO DE RECAPEAMENTO ASFÁLTICO EM DIVERSOS TRECHOS  
TÍTULO DA PRANCHA:  
DIMENSIONAMENTO DE TRECHOS


FOLHA - 06

MUNICÍPIO:  
LUCÉLIA/SP  
LOCAL:  
DIVERSOS TRECHOS  
ESCALA:  
INDICADA

DATA:  
ABRIL/2023

WAGNER BORBOLAM RIBEIRO  
Engenheiro Civil  
CREA/SP: 5070398788

TATIANA GUILHERMINO TAJANAZZIO  
Prefeita do Município de Lucélia

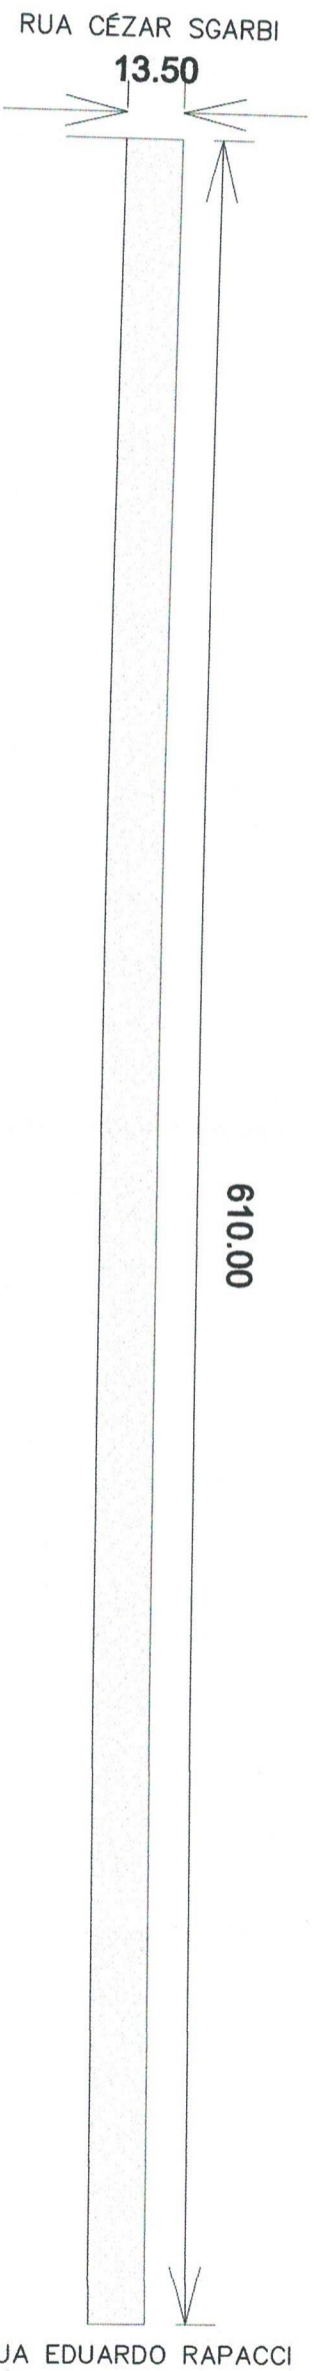


**TRECHO 17**

Escala 1:100

AVENIDA BRASIL

ÁREA DE RECAPEAMENTO = (13,50M X 610,00M) = 8.235,00M<sup>2</sup>

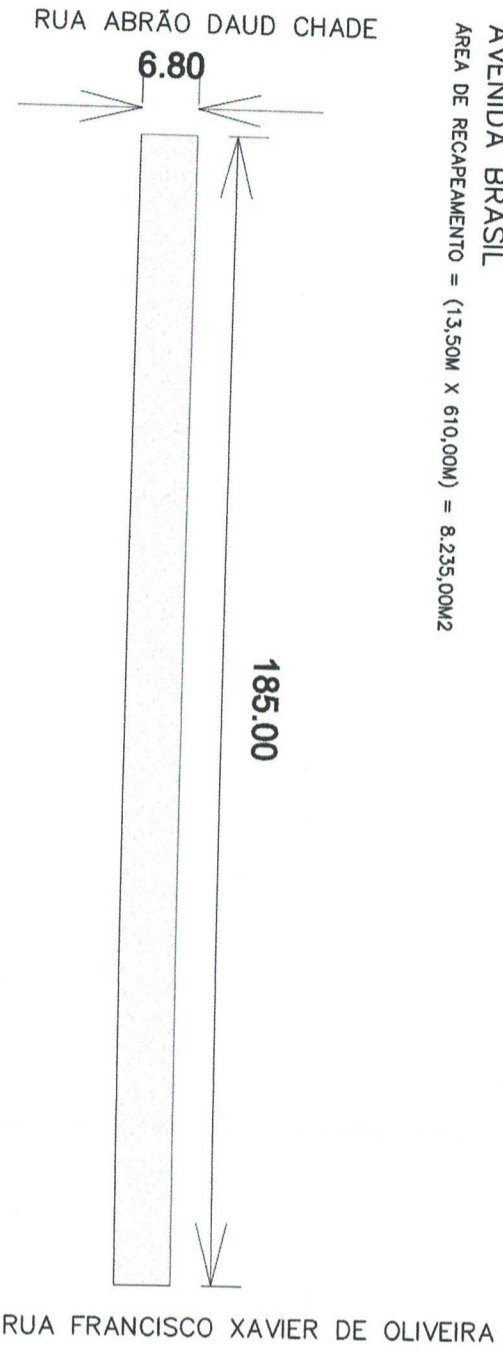

**TRECHO 18**

Escala 1:100

RUA CÉZAR SGARBI

ÁREA DE RECAPEAMENTO = (6,80M X 185,00M) = 1.258,00M<sup>2</sup>

**PREFEITURA DO MUNICÍPIO DE LUCÉLIA**

WAGNER BORBOLAM RIBEIRO  
MUNICÍPIO DE LUCÉLIA/SP  
ENGENHARIA DE CONVENIOS  
ART: ANEXA

FOLHA - 07/18

OBJETO: EXECUÇÃO DE RECAPEAMENTO ASFÁLTICO EM DIVERSOS TRECHOS

TÍTULO DA PRANCHA: DIMENSIONAMENTO DE TRECHOS

MUNICÍPIO: LUCÉLIA/SP

LOCAL: DIVERSOS TRECHOS

ESCALA: INDICADA  
DATA: ABRIL/2023


WAGNER BORBOLAM RIBEIRO  
Engenheiro Civil  
CREA/SP: 50703987/RS

TATIANA GUILHERMINO FAZINHAZZO  
Prefeito do Município de Lucélia



PRAÇA JOSÉ FIRPO

9.30

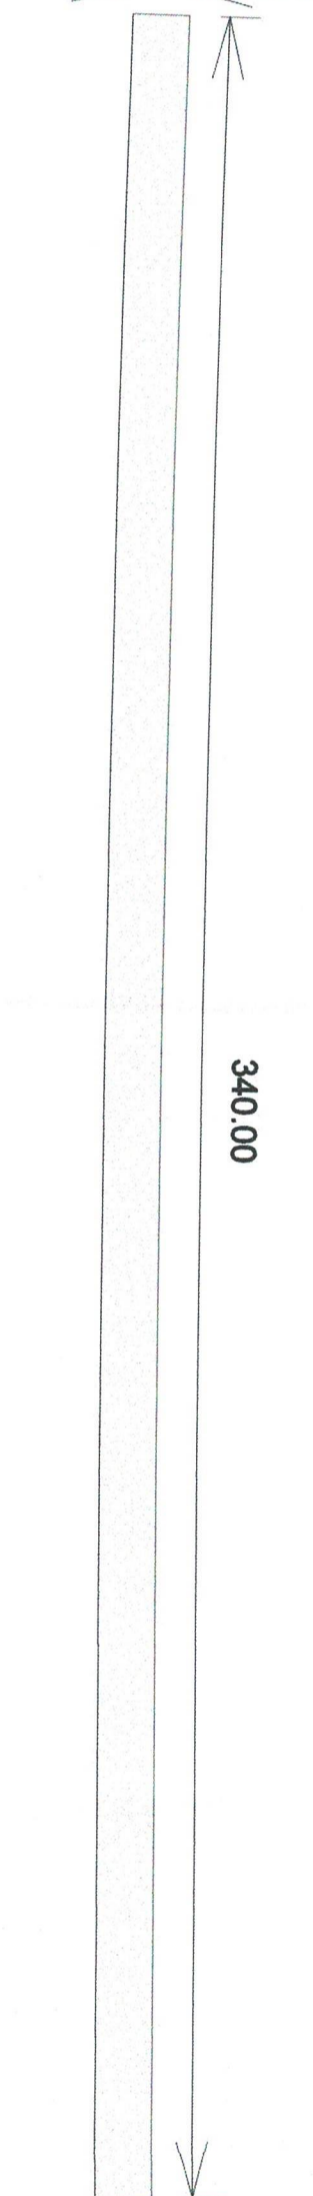

340.00

AVENIDA BRASIL

**TRECHO RUA DORIVAL RODRIGUES DE BARROS**

Escala 1:100


TRECHO 19

RUA DORIVAL RODRIGUES DE BARROS

ÁREA DE RECAPEAMENTO = (9,30M X 340,00M) = 3.162,00M<sup>2</sup>

AVENIDA BRASIL

9.00

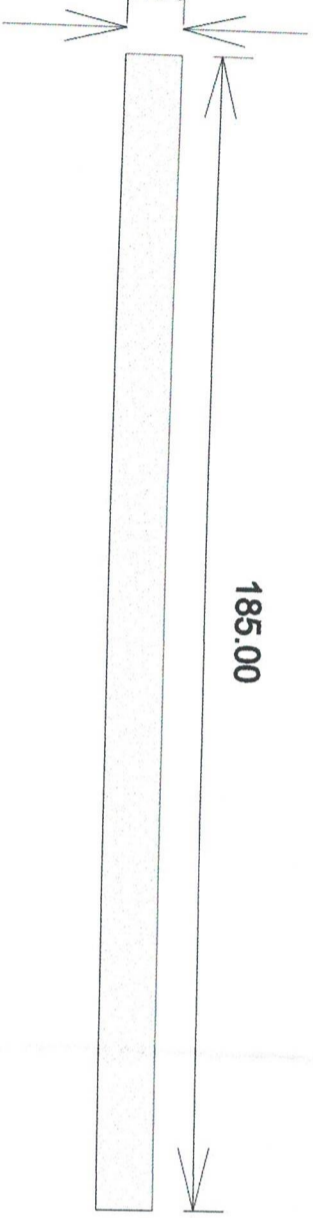

185.00

RUA PROFESSORA SÔNIA MARIA CAMPAGNONE

**TRECHO RUA RICIERI PERNOMIAN**

Escala 1:100

TRECHO 20

RUA RICIERI PERNOMIAN

ÁREA DE RECAPEAMENTO = (9,00M X 185,00M) = 1.665,00M<sup>2</sup>

PREFEITURA DO MUNICÍPIO DE LUCÉLIA

WAGNER BORBOLAM RIBEIRO

MUNICÍPIO DE LUCÉLIA/SP

ENGENHARIA DE CONVENIOS

ART. ANEXA

OBJETO:

EXECUÇÃO DE RECAPEAMENTO ASFÁLTICO EM DIVERSOS TRECHOS

TÍTULO DA PRANCHA:

DIMENSIONAMENTO DE TRECHOS

MUNICÍPIO:

LUCÉLIA/SP

LOCAL:

DIVERSOS TRECHOS

ESCALA:

INDICADA

FOLHA - 08/18

WAGNER BORBOLAM RIBEIRO  
Engenheiro Civil  
CREA/SP: 50703987881

TATIANA GUILHERMINO TRANCAZZO  
Prefeita do Município de Lucélia

AV. VER. JORGE MANSUR FILHO  
12.00

**TRECHO AVENIDA RENNO**  
Escala 1:100

TRECHO 21

AVENIDA RENNO

AREA DE RECAPEAMENTO = (12,00M X 410,00M) = 4.920,00M<sup>2</sup>

410.00

AVENIDA RENNO  
8.50

**TRECHO RUA PREFEITO ARNALDO POZZETTI**  
Escala 1:100

TRECHO 22

RUA PREFEITO ARNALDO POZZETTI

AREA DE RECAPEAMENTO = (8,50M X 275,00M) = 2.337,50M<sup>2</sup>

275.00

RUA VER. JOSÉ JOÃO ATALLA

RUA PEDRO PERNOMIAN

AVENIDA RENNO  
8.80

**TRECHO RUA PEDRO PERNOMIAN**  
Escala 1:100

TRECHO 23

RUA PEDRO PERNOMIAN

AREA DE RECAPEAMENTO = (8,80M X 180,00M) = 1.584,00M<sup>2</sup>

180.00

RUA MAURÍCIO BATILANI - ANTIGA RUA TUPÃ

PREFEITURA DO MUNICÍPIO DE LUCÉLIA  
 WAGNER BORBOLAM RIBEIRO  
 MUNICÍPIO DE LUCÉLIA/SP  
 ENGENHARIA DE CONVENIOS  
 ART: ANEXA

OBJETO:  
 EXECUÇÃO DE RECAPEAMENTO ASFÁLTICO EM DIVERSOS TRECHOS

TÍTULO DA PRANCHA:  
 DIMENSIONAMENTO DE TRECHOS

MUNICÍPIO:  
 LUCÉLIA/SP

LOCAL:  
 DIVERSOS TRECHOS

ESCALA:  
 INDICADA

DATA:  
 ABRIL/2023

WAGNER BORBOLAM RIBEIRO  
 Engenheiro Civil  
 CREA/SP: 5070398788

TATIANA GUILHERMINO RAZINAKZZIO  
 Prefeita do Município de Lucélia

RUA CARLOS LUKIANTCHUKI

7.50

**TRECHO RUA FRANCISCO CAPELO**  
Escala 1:100

TRECHO 24

RUA FRANCISCO CAPELO

ÁREA DE RECAPEAMENTO = (7,50M X 265,00M) = 1.987,50M<sup>2</sup>

265.00

AV. JOSÉ SILVEIRA MENDONÇA

RUA VER. JOSÉ JOÃO ATALLA

8.40

**TRECHO RUA PROF. OTÁVIO MENDES**  
Escala 1:100

TRECHO 25

RUA PROF. OTÁVIO MENDES

ÁREA DE RECAPEAMENTO = (8,40M X 50,00M) = 420,00M<sup>2</sup>

50.00

RUA PREFEITO ARNALDO POZZETTI

CLUBE RADIO DIFUSORA

7.60

**TRECHO RUA JORNALISTA SYNÉSIO FERRAZ DUTRA**  
Escala 1:100

TRECHO 26

RUA JORNALISTA SYNÉSIO FERRAZ DUTRA

ÁREA DE RECAPEAMENTO = (7,60M X 40,00M) = 304,00M<sup>2</sup>

40.00

RUA MODESTO GUERRA

PREFEITURA DO MUNICÍPIO DE LUCÉLIA  
 WAGNER BORBOLAM RIBEIRO  
 MUNICÍPIO DE LUCÉLIA/SP  
 ENGENHARIA DE CONVENIOS  
 ART: ANEXA

OBJETO:  
 EXECUÇÃO DE RECAPEAMENTO ASFÁLTICO EM DIVERSOS TRECHOS

TÍTULO DA PRANCHA:  
 DIMENSIONAMENTO DE TRECHOS

MUNICÍPIO:  
 LUCÉLIA/SP


LOCAL:  
 DIVERSOS TRECHOS

ESCALA:  
 INDICADA

DATA:  
 ABRIL/2023

WAGNER BORBOLAM RIBEIRO  
 Engenheiro Civil  
 CREA/SP: 5070398788

TATIANA BULHERMINO TANAZZIO  
 Prefeito do Município de Lucélia

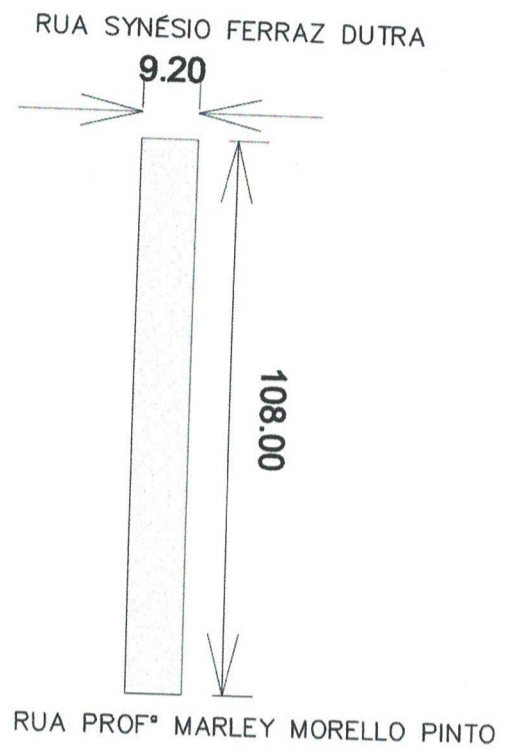


**TRECHO RUA MODESTO GUERRA**

Escala 1:100

TRECHO 27

RUA MODESTO GUERRA

ÁREA DE RECAPEAMENTO = (9,20M X 108,00M) = 993,60M<sup>2</sup>

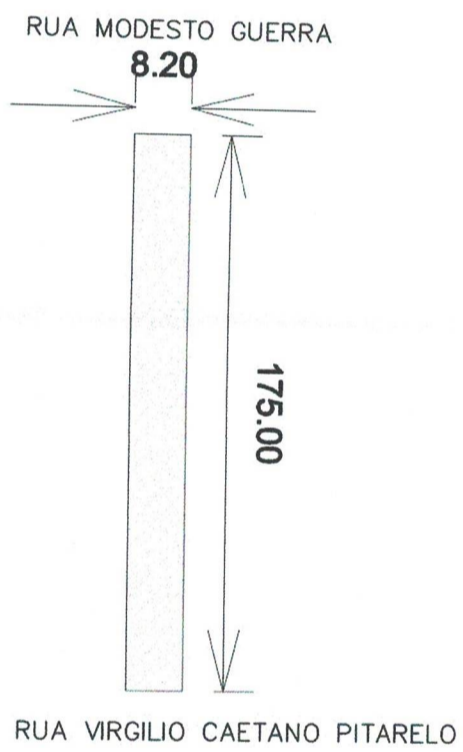


**TRECHO RUA PROFª MARLEY MORELLO PINTO**

Escala 1:100

TRECHO 28

RUA PROFª MARLEY MORELLO PINTO

ÁREA DE RECAPEAMENTO = (8,20M X 175,00M) = 1.435,00M<sup>2</sup>

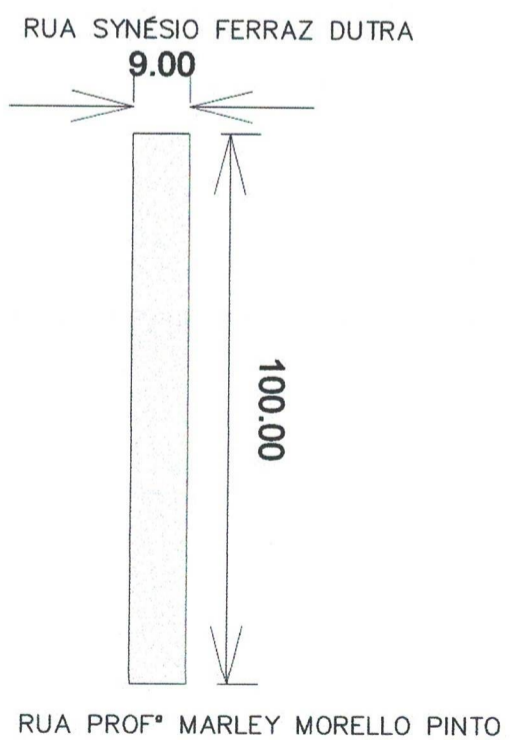


**TRECHO RUA VIRGILIO CAETANO PITARELO**

Escala 1:100

TRECHO 29

RUA VIRGILIO CAETANO PITARELO

ÁREA DE RECAPEAMENTO = (9,00M X 100,00M) = 900,00M<sup>2</sup>

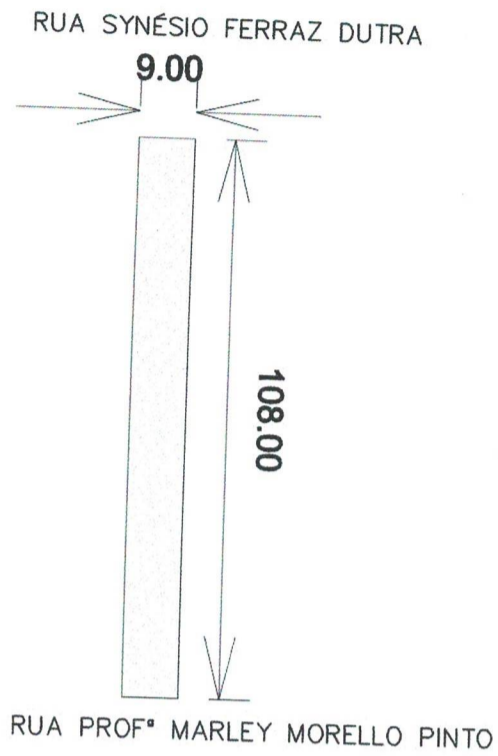

**TRECHO RUA JOSÉ MARIA PAIVA**

Escala 1:100

TRECHO 30

RUA JOSÉ MARIA PAIVA

ÁREA DE RECAPEAMENTO = (9,00M X 108,00M) = 972,00M<sup>2</sup>

PREFEITURA DO MUNICÍPIO DE LUCÉLIA  
 WAGNER BORBOLAM RIBEIRO  
 MUNICÍPIO DE LUCÉLIA/SP  
 ENGENHARIA DE CONVENIOS  
 ART. ANEXA

FOLHA - 11/18

OBJETO: EXECUÇÃO DE RECAPEAMENTO ASFÁLTICO EM DIVERSOS TRECHOS

TÍTULO DA PRANCHA: DIMENSIONAMENTO DE TRECHOS

MUNICÍPIO: LUCÉLIA/SP

LOCAL: DIVERSOS TRECHOS

ESCALA: INDICADA

DATA: ABRIL/2023

WAGNER BORBOLAM RIBEIRO  
 Engenheiro Civil  
 CREM/SP: 5070398788

TATIANA GUILHERMINO PIZZINAZZO  
 Prefeita do Município de Lucélia

RUA EDMUNDO MICALI

9.20

**TRECHO RUA NEMETALA AUDI**  
Escala 1:100

TRECHO 31

RUA NEMETALA AUDI

ÁREA DE RECAPEAMENTO = (9,20M X 580,00M) = 5.336,00M<sup>2</sup>

580.00

RUA NEMETALA AUDI

7.40

**TRECHO RUA GABRIEL DA SILVEIRA BARROS**  
Escala 1:100

TRECHO 32

RUA GABRIEL DA SILVEIRA BARROS

ÁREA DE RECAPEAMENTO = (7,40M X 280,00M) = 2.072,00M<sup>2</sup>

280.00

RUA RUBENS OLIVEIRA FRANCO

RUA JOSE LUIZ MENDES DOS SANTOS

8.60

**TRECHO RUA PEDRO PERNOMIAN**  
Escala 1:100

TRECHO 33

RUA PEDRO PERNOMIAN

ÁREA DE RECAPEAMENTO = (8,60M X 280,00M) = 2.408,00M<sup>2</sup>

280.00

RUA EDMUNDO MICALI

RUA GABRIEL DA SILVEIRA BARROS

FOLHA - 12/18

PREFEITURA DO MUNICÍPIO DE LUCÉLIA  
 WAGNER BORBOLAM RIBEIRO  
 MUNICÍPIO DE LUCÉLIA/SP  
 ENGENHARIA DE CONVENIOS  
 ART. ANEXA

OBJETO:  
 EXECUÇÃO DE RECAPEAMENTO ASFÁLTICO EM DIVERSOS TRECHOS

TÍTULO DA PRANCHA:  
 DIMENSIONAMENTO DE TRECHOS

MUNICÍPIO:  
 LUCÉLIA/SP

LOCAL:  
 DIVERSOS TRECHOS

ESCALA:  
 DATA: ABRIL/2023


INDICADA

WAGNER BORBOLAM RIBEIRO  
 Engenheiro Civil  
 CREA/SP: 5070398784

TATIANA GUILHERMINO ZIMAZZIO  
 Prefeita do Município de Lucélia

RUA EISUKE GUSHIKEN

6.80

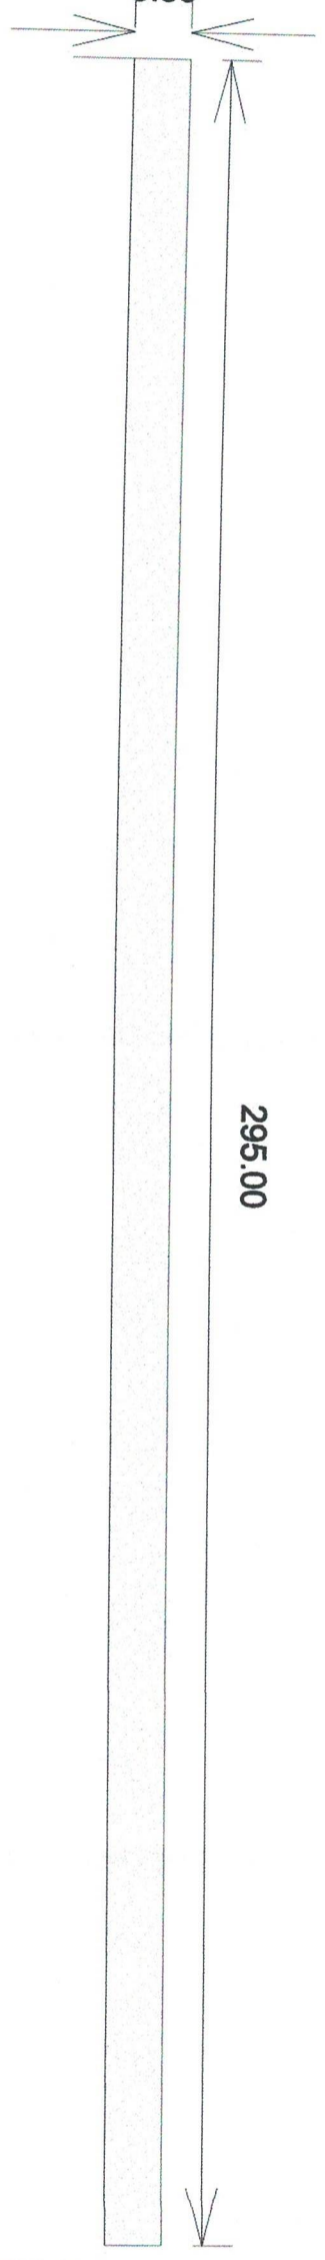

295.00

RUA F

**TRECHO RUA PREF. JOÃO GARCIA MALDONADO**

Escala 1:100


TRECHO 34

RUA PREF. JOÃO GARCIA MALDONADO

ÁREA DE RECAPEAMENTO = (6,80M X 295,00M) = 2.006,00M<sup>2</sup>

RUA EISUKE GUSHIKEN

14.10

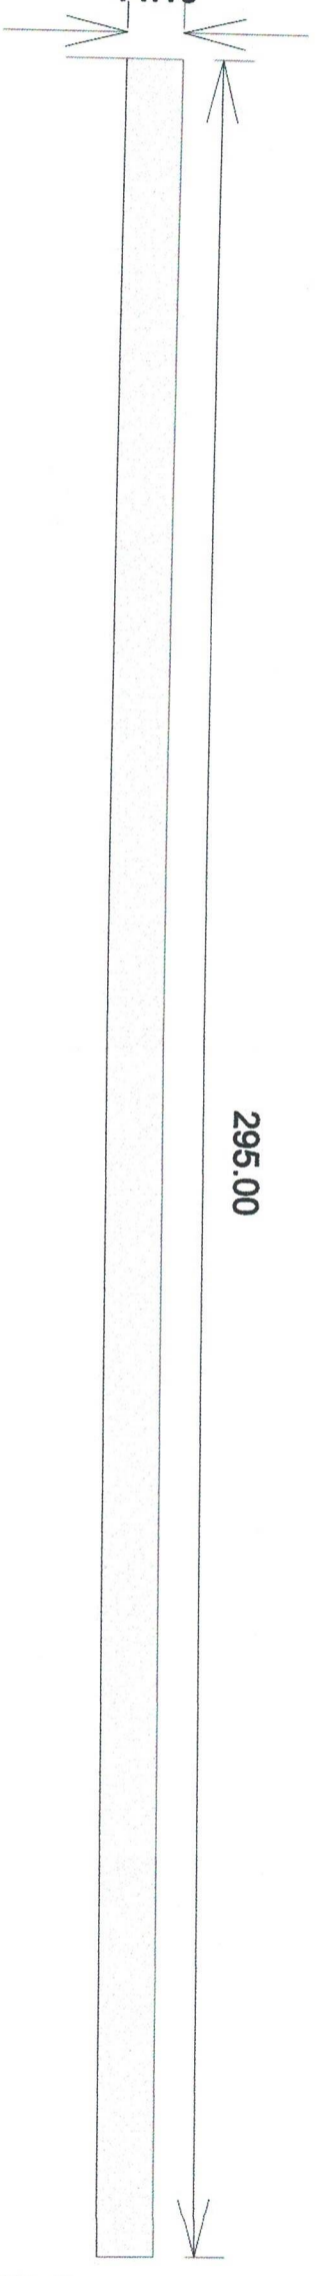

295.00

RUA F

**TRECHO RUA GUMERCINDO DE BRITTO**

Escala 1:100

TRECHO 35

RUA GUMERCINDO DE BRITTO

ÁREA DE RECAPEAMENTO = (14,10M X 295,00M) = 4.159,50M<sup>2</sup>

FOLHA - 13/18

PREFEITURA DO MUNICÍPIO DE LUCÉLIA  
WAGNER BORBOLAM RIBEIRO  
MUNICÍPIO DE LUCÉLIA/SP  
ENGENHARIA DE CONVENIOS  
ART. ANEXA

OBJETO:  
EXECUÇÃO DE RECAPEAMENTO ASFÁLTICO EM DIVERSOS TRECHOS

TÍTULO DA PRANCHA:  
DIMENSIONAMENTO DE TRECHOS

MUNICÍPIO:  
LUCÉLIA/SP

LOCAL:  
DIVERSOS TRECHOS


ESCALA:  
INDICADA

DATA:  
ABRIL/2023

WAGNER BORBOLAM RIBEIRO  
Engenheiro Civil  
CREA/SP: 5070398788

TATIANA GUILHERMINO TAZINI AZIZO  
Prefeita do Município de Lucélia

RUA EISUKE GUSHIKEN  
14.20

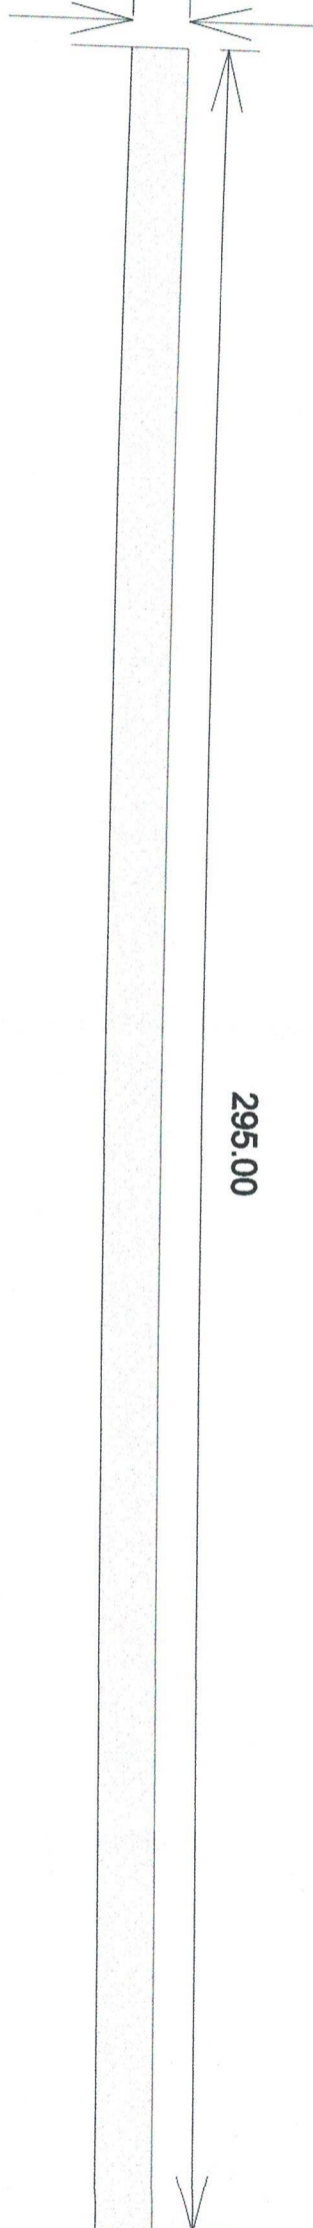

295.00

RUA F


TRECHO RUA DR. WALTER BARIONI FILHO  
Escala 1:100

TRECHO 36

RUA DR. WALTER BARIONI FILHO

ÁREA DE RECAPEAMENTO = (14,20M X 295,00M) = 4.189,00M<sup>2</sup>

9.10

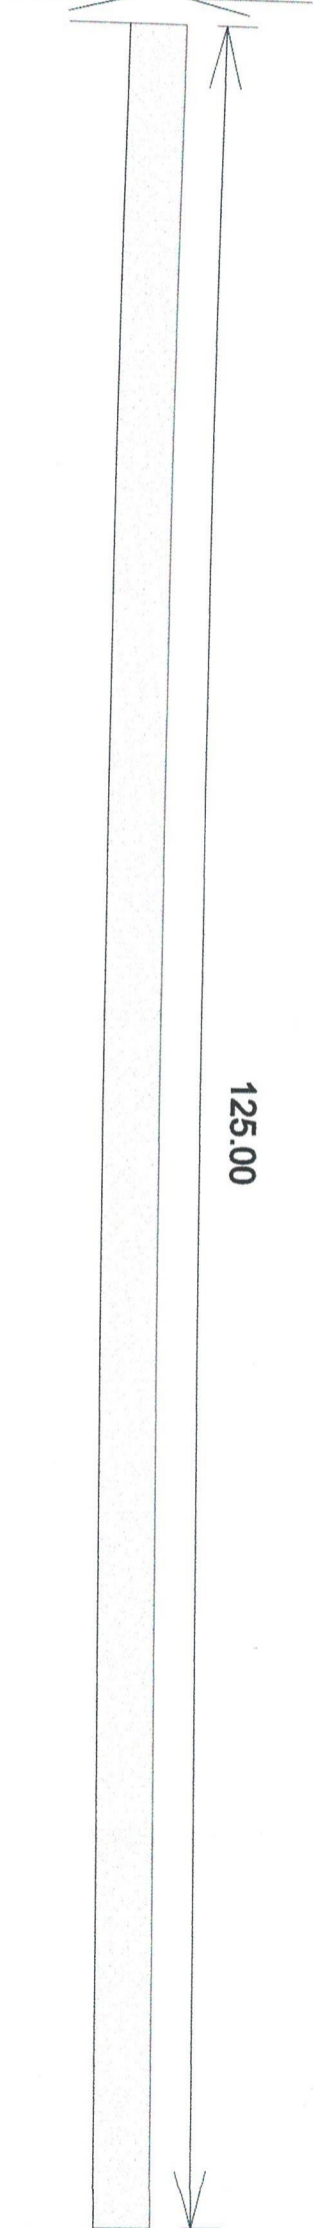

125.00

RUA DR. WALTER BARIONI FILHO

TRECHO RUA F  
Escala 1:100

TRECHO 37

RUA F

ÁREA DE RECAPEAMENTO = (9,10M X 125,00M) = 1.137,50M<sup>2</sup>

PREFEITURA DO MUNICÍPIO DE LUCÉLIA

WAGNER BORBOLAM RIBEIRO

MUNICÍPIO DE LUCÉLIA/SP

ENGENHARIA DE CONVENIOS

ART. ANEXA

FOLHA - 14/18

OBJETO: EXECUÇÃO DE RECAPEAMENTO ASFÁLTICO EM DIVERSOS TRECHOS

TÍTULO DA PRANCHA:

DIMENSIONAMENTO DE TRECHOS

MUNICÍPIO:

LUCÉLIA/SP

LOCAL:

DIVERSOS TRECHOS

ESCALA:

INDICADA ABRIL/2023

WAGNER BORBOLAM RIBEIRO  
Engenheiro Civil  
CREA/SP: 5070398788

TATIANA GUILHERMINO AZINAZZO  
Prefeita do Município de Lucélia

RUA PREF. JOÃO GARCIA MALDONADO

8.70

**TRECHO RUA EISUKE GUSHIKEN**  
Escala 1:100

TRECHO 38

RUA EISUKE GUSHIKEN

ÁREA DE RECAPEAMENTO = (8,70M X 180,00M) = 1.566,00M<sup>2</sup>

180.00

RUA JOÃO OZÓRIO DE SOUZA

8.15

**RUA MARIA APARECIDA DO NASCIMENTO**  
Escala 1:100

TRECHO 39

RUA MARIA APARECIDA DO NASCIMENTO

ÁREA DE RECAPEAMENTO = (8,15M X 210,00M) = 1.711,50M<sup>2</sup>

210.00

RUA EUNICE ABRANTES DOURADO DA SILVA RUA SENADOR DE QUEIROZ FILHO

FOLHA - 15/18

PREFEITURA DO MUNICÍPIO DE LUCÉLIA  
WAGNER BORBOLAM RIBEIRO  
MUNICÍPIO DE LUCÉLIA/SP  
ENGENHARIA DE CONVENIOS  
ART: ANEXA

OBJETO: EXECUÇÃO DE RECAPEAMENTO ASFÁLTICO EM DIVERSOS TRECHOS

TÍTULO DA PRANCHA: DIMENSIONAMENTO DE TRECHOS

MUNICÍPIO: LUCÉLIA/SP

LOCAL: DIVERSOS TRECHOS

ESCALA: INDICADA

DATA: ABRIL/2023


WAGNER BORBOLAM RIBEIRO  
Engenheiro Civil  
CREA/SP: 5070398798

TATIANA GUILHERMINO AZEVEDO  
Prefeito do Município de Lucélia



RUA FRANCISCO XAVIER DE OLIVEIRA

13.00

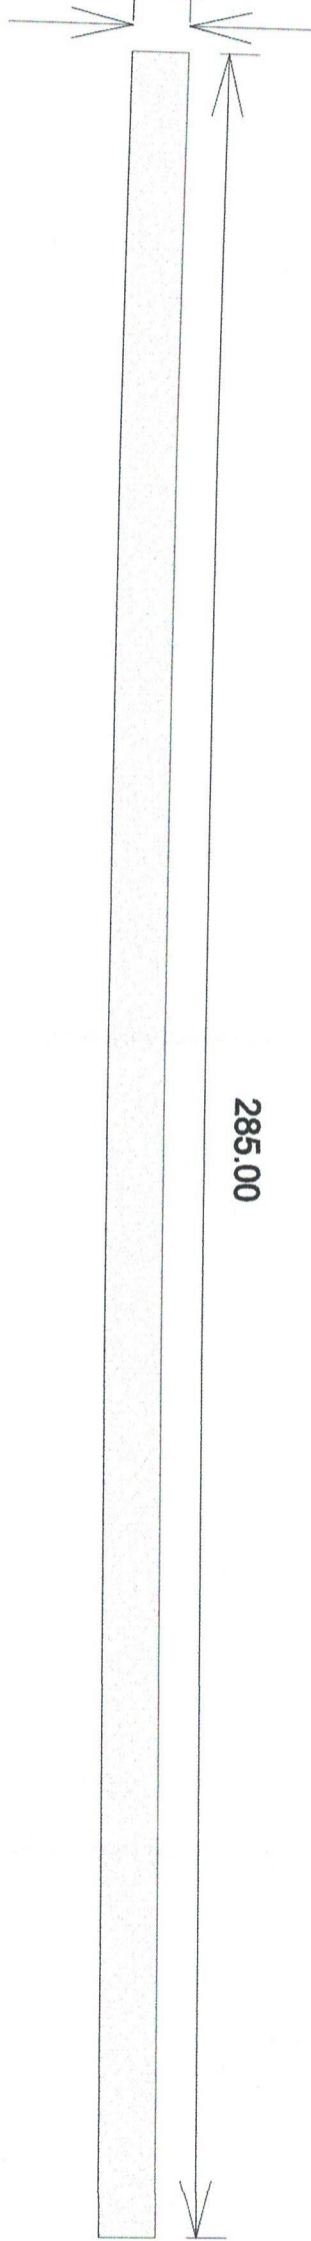

285.00

**TRECHO 40**  
**AV. JOÃO VACARI**

Escala 1:100

TRECHO 40


AV. JOÃO VACARI

ÁREA DE RECAPEAMENTO = (13,00M X 285,00M) = 3.705,00M<sup>2</sup>



RUA VERONA

8.00

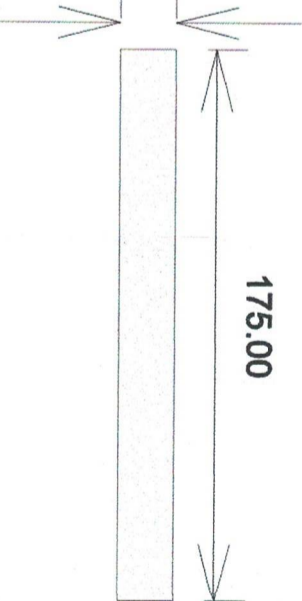

175.00

RUA NÁPOLIS

**TRECHO 42**  
**RUA FLORENÇA**

Escala 1:100

TRECHO 42


RUA FLORENÇA

ÁREA DE RECAPEAMENTO = (8,00M X 175,00M) = 1.400,00M<sup>2</sup>



AV. JOÃO VACARI

8.50

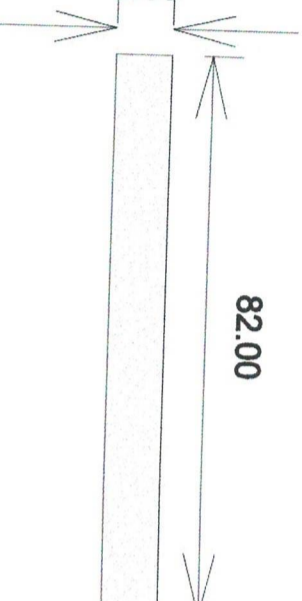

82.00

RUA EMILIE WHIRT

**TRECHO 41**  
**RUA THEREZIANO M. CHAVES**

Escala 1:100

TRECHO 41

RUA THEREZIANO M. CHAVES

ÁREA DE RECAPEAMENTO = (8,50M X 82,00M) = 697,00M<sup>2</sup>

PREFEITURA DO MUNICÍPIO DE LUCÉLIA

WAGNER BORBOLAM RIBEIRO

MUNICÍPIO DE LUCÉLIA/SP

ENGENHARIA DE CONVENIOS

ART: ANEXA

OBJETO:

EXECUÇÃO DE RECAPEAMENTO ASFALTICO EM DIVERSOS TRECHOS

TÍTULO DA PRANCHA:

DIMENSIONAMENTO DE TRECHOS

MUNICÍPIO:

LUCÉLIA/SP

LOCAL:

DIVERSOS TRECHOS


ESCALA:

INDICADA ABRIL/2023

FOLHA - 16/18

WAGNER BORBOLAM RIBEIRO  
Engenheiro Civil  
CBA/SP: 5070398788

TATIANA GUILHERMINO TAZINAZZIO  
Prefeita do Município de Lucélia

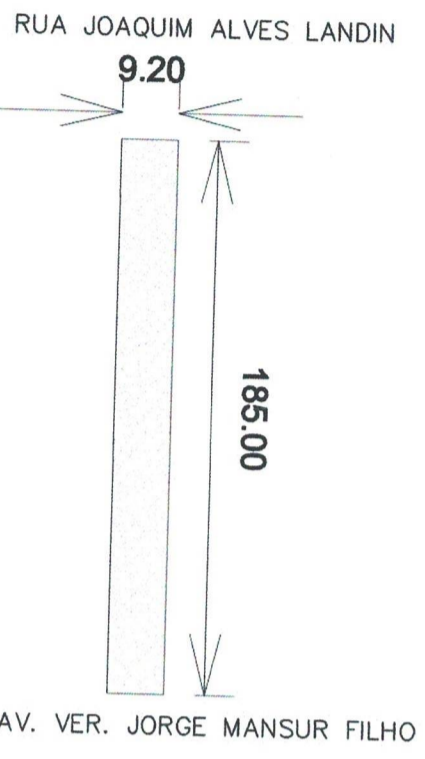


**TRECHO RUA FABIANO IGLESIAS**

Escala 1:100

TRECHO 47

RUA FABIANO IGLESIAS

ÁREA DE RECAPEAMENTO = (9,20M X 185,00M) = 1.702,00M<sup>2</sup>

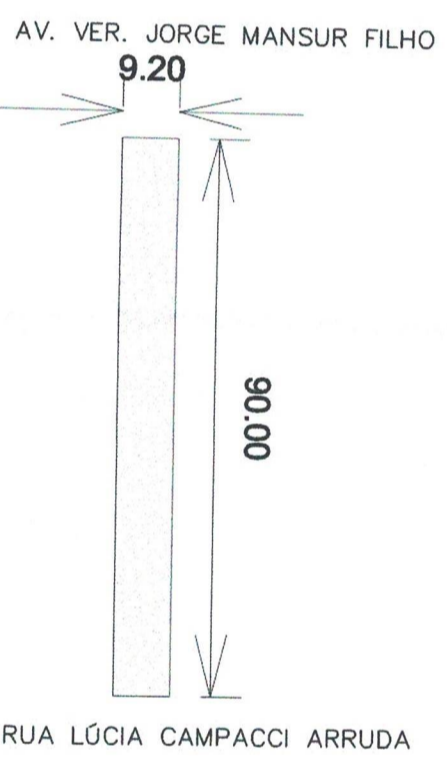


**TRECHO RUA RUA CARLOS DONATONI**

Escala 1:100

TRECHO 48

RUA CARLOS DONATONI

ÁREA DE RECAPEAMENTO = (9,20M X 90,00M) = 828,00M<sup>2</sup>

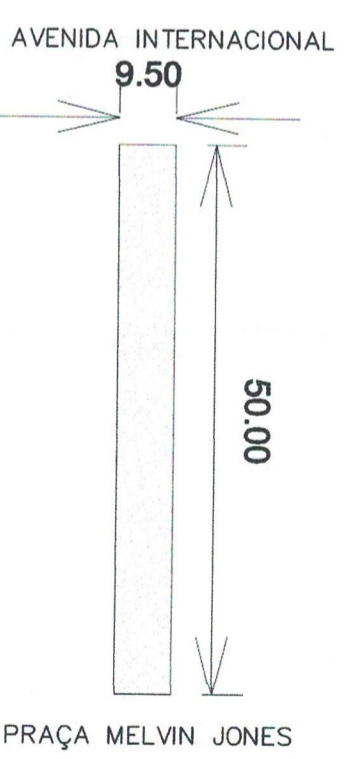

**TRECHO RUA PE. ANTONIO RIBEIRO PINTO**

Escala 1:100

TRECHO 49

RUA PE. ANTONIO RIBEIRO PINTO

ÁREA DE RECAPEAMENTO = (9,50M X 50,00M) = 475,00M<sup>2</sup>

**PREFEITURA DO MUNICÍPIO DE LUCÉLIA**

WAGNER BORBOLAM RIBEIRO  
MUNICÍPIO DE LUCÉLIA/SP  
ENGENHARIA DE CONVENIOS  
ART: ANEXA

FOLHA - 18/18

**OBJETO:** EXECUÇÃO DE RECAPEAMENTO ASFALTICO EM DIVERSOS TRECHOS

**TÍTULO DA PRANCHA:** DIMENSIONAMENTO DE TRECHOS

**MUNICÍPIO:** LUCÉLIA/SP

**LOCAL:** DIVERSOS TRECHOS

**ESCALA:** INDICADA

WAGNER BORBOLAM RIBEIRO  
Engenheiro Civil  
CREA/SP: 5070398788

TATIANA GUILHERMINO TADAZZO  
Prefeita do Município de Lucélia



RUA CÉZAR SGARBI  
13.55


**TRECHO TERMINAL RODOVIÁRIO**  
Escala 1:100

TRECHO 43

TERMINAL RODOVIÁRIO

ÁREA DE RECAPEAMENTO = (13,55M X 285,00M) = 3.861,75M<sup>2</sup>

285.00

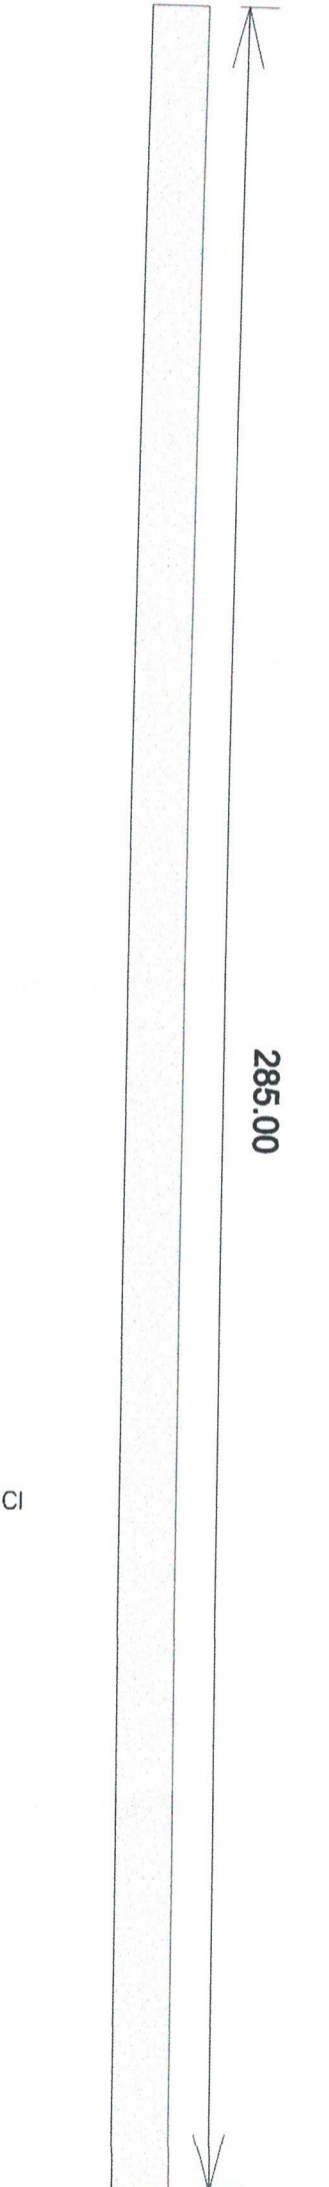

VIA DE ACESSO

RUA MARECHAL RONDON  
8.90


**TRECHO RUA DR. JOSÉ SHISSEI TIOMA**  
Escala 1:100

TRECHO 45

RUA DR. JOSÉ SHISSEI TIOMA

ÁREA DE RECAPEAMENTO = (8,00M X 175,00M) = 1.400,00M<sup>2</sup>

85.00

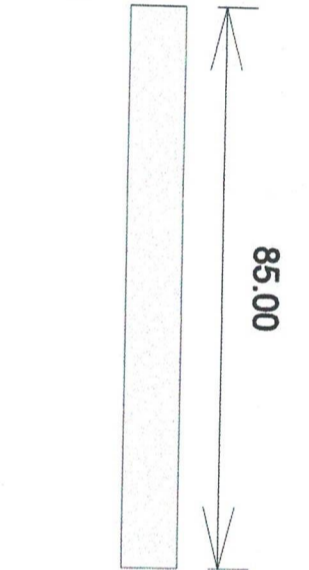

RUA WILSON CAMPAGNONE

RUA JOSEPHINA STORTI RAPACCI

9.50


**TRECHO RUA MANOEL LOPES**  
Escala 1:100

TRECHO 46

RUA MANOEL LOPES

ÁREA DE RECAPEAMENTO = (9,50M X 435,00M) = 4.132,50M<sup>2</sup>

435.00

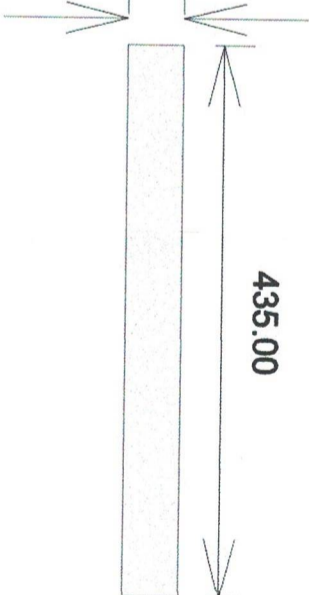

RUA MARECHAL RONDON

ALAMEDA DEMÉTRIO CAVLAK

9.00


**TRECHO RUA WILSON CAMPAGNONE**  
Escala 1:100

TRECHO 44

RUA WILSON CAMPAGNONE

ÁREA DE RECAPEAMENTO = (9,00M X 90,00M) = 810,00M<sup>2</sup>

90.00

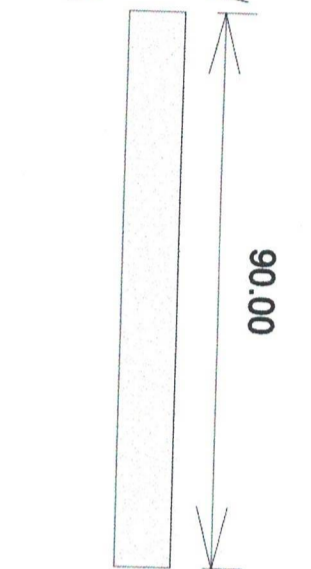

RUA DR. JOSÉ SHISSEI TIOMA

PREFEITURA DO MUNICÍPIO DE LUCÉLIA

WAGNER BORBOLAM RIBEIRO  
MUNICÍPIO DE LUCÉLIA/SP  
ENGENHARIA DE CONVENIOS  
ART: ANEXA

FOLHA - 17/18

OBJETO:  
EXECUÇÃO DE RECAPEAMENTO ASFÁLTICO EM DIVERSOS TRECHOS

TÍTULO DA PRANCHA:  
DIMENSIONAMENTO DE TRECHOS

MUNICÍPIO:  
LUCÉLIA/SP

LOCAL:  
DIVERSOS TRECHOS

ESCALA:  
INDICADA

DATA:  
ABRIL/2023

WAGNER BORBOLAM RIBEIRO  
Engenheiro CIVIL  
CRFA/SP: 5070398768

TATIANA GUILHERMINO JAZMINAZZO  
Prefeita do Município de Lucélia