



LOCALIZAÇÃO DO EMPREENDIMENTO

NOTAS:

DISCRIMINAÇÃO	QTD	UNID
ÁREAS	2.436,00	m ²
TERRENO	879,51	m ²
EDIFICAÇÃO EXISTENTE	46,53	m ²
AMPLIAÇÃO	46,53	m ²
TOTAL	920,04	m ²



PREFEITURA MUNICIPAL DE
LUCÉLIA

PREFEITURA MUNICIPAL DE LUCÉLIA, CEP nº 44.919/91-001-04 - (19) 3551-4200
Avenida Brasil nº 1101 - Centro - Lucélia-SP - www.lucelia.sp.gov.br

PROJETO:
SECRETARIA MUNICIPAL DA EDUCAÇÃO DE LUCÉLIA
AMPLIAÇÃO DE SALA DE AULA
EM ELI DONA JOANINHA

ENGENHEIRO(A) RESPONSÁVEL:
QUADRA Nº 46
LUCÉLIA-SP

TÍTULO: LOCALIZAÇÃO

LOCALIZAÇÃO DA AMPLIAÇÃO

ESCALA GRÁFICA	ESCALA NOMINAL	DATA
1:100	1:100	MARÇO/2022

PROJETISTA: PREFEITURA MUNICIPAL DE LUCÉLIA

ASSINATURAS:

Projeto	Projeto
Projeto	Projeto

PROJETO: PREFEITURA MUNICIPAL DE LUCÉLIA

ASSINATURAS:

Projeto	Projeto
Projeto	Projeto

PROJETO: PREFEITURA MUNICIPAL DE LUCÉLIA

ASSINATURAS:

Projeto	Projeto
Projeto	Projeto

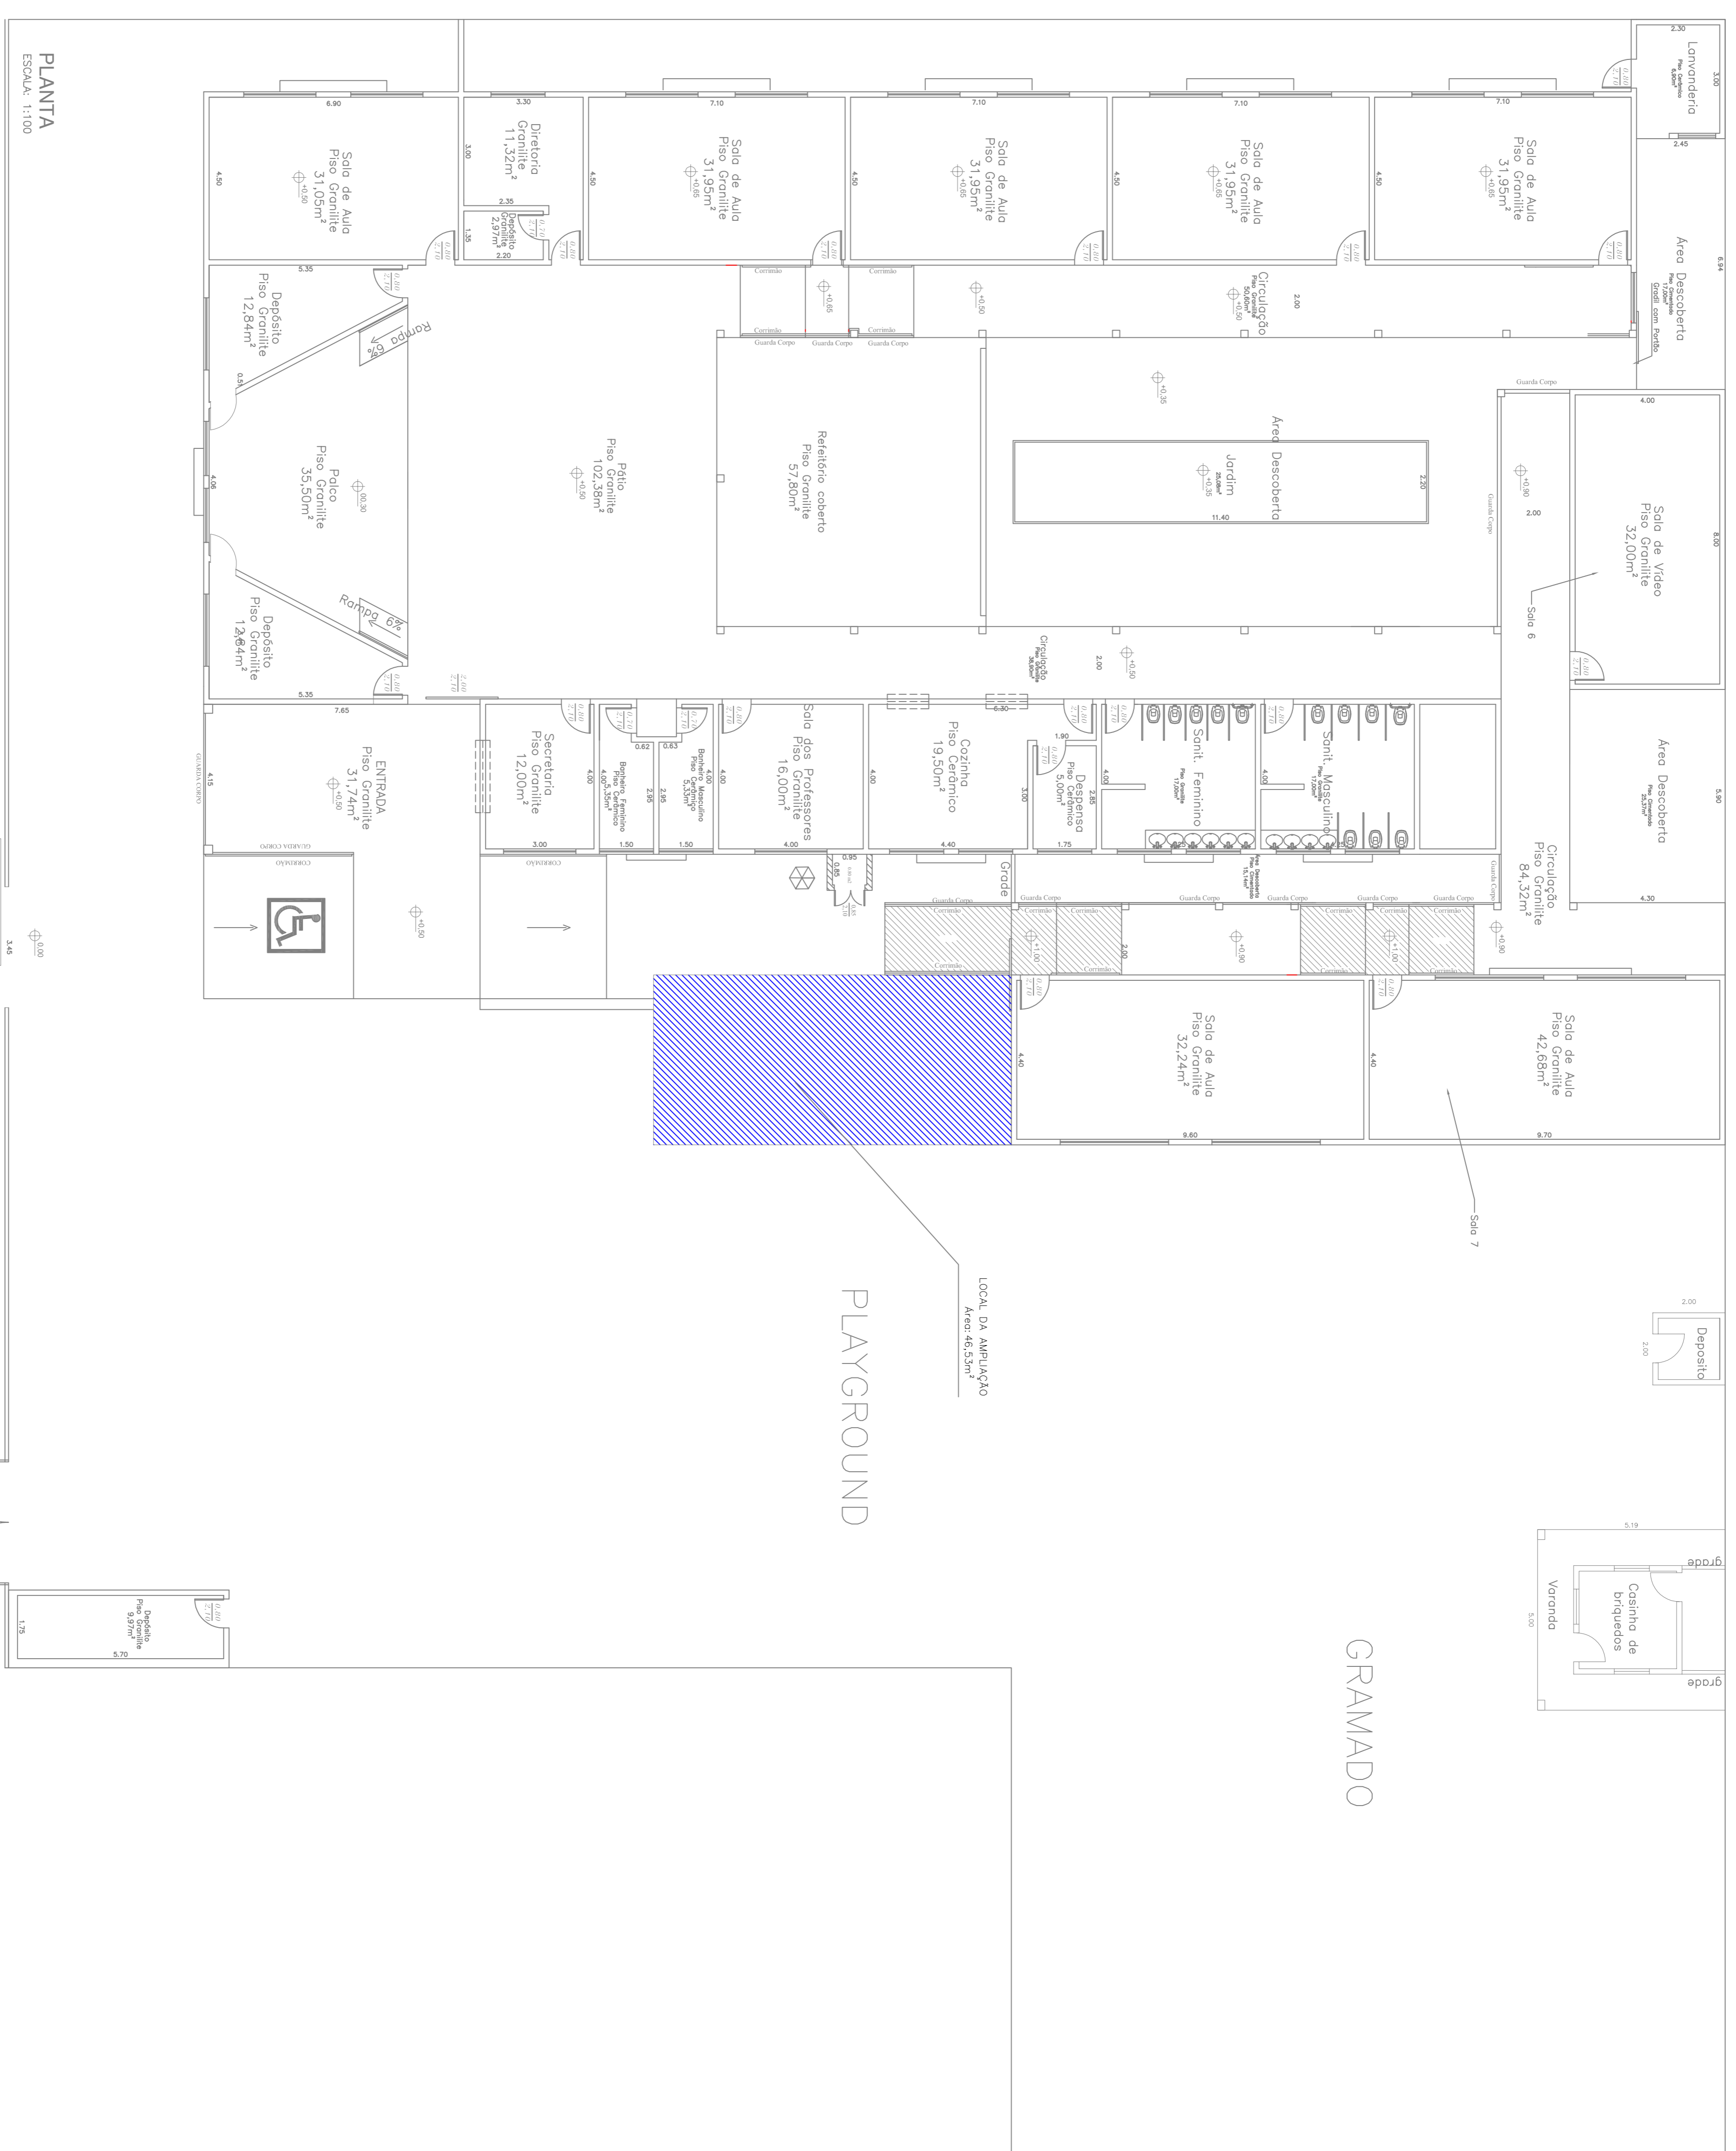

PLANTA
ESCALA: 1:100

RUA JOSEPHINA STORTI RAPACCI
Planta
Escala = 1:100

CODIGO DO PROJETO